


# půdorys střechy zateplení stěchy

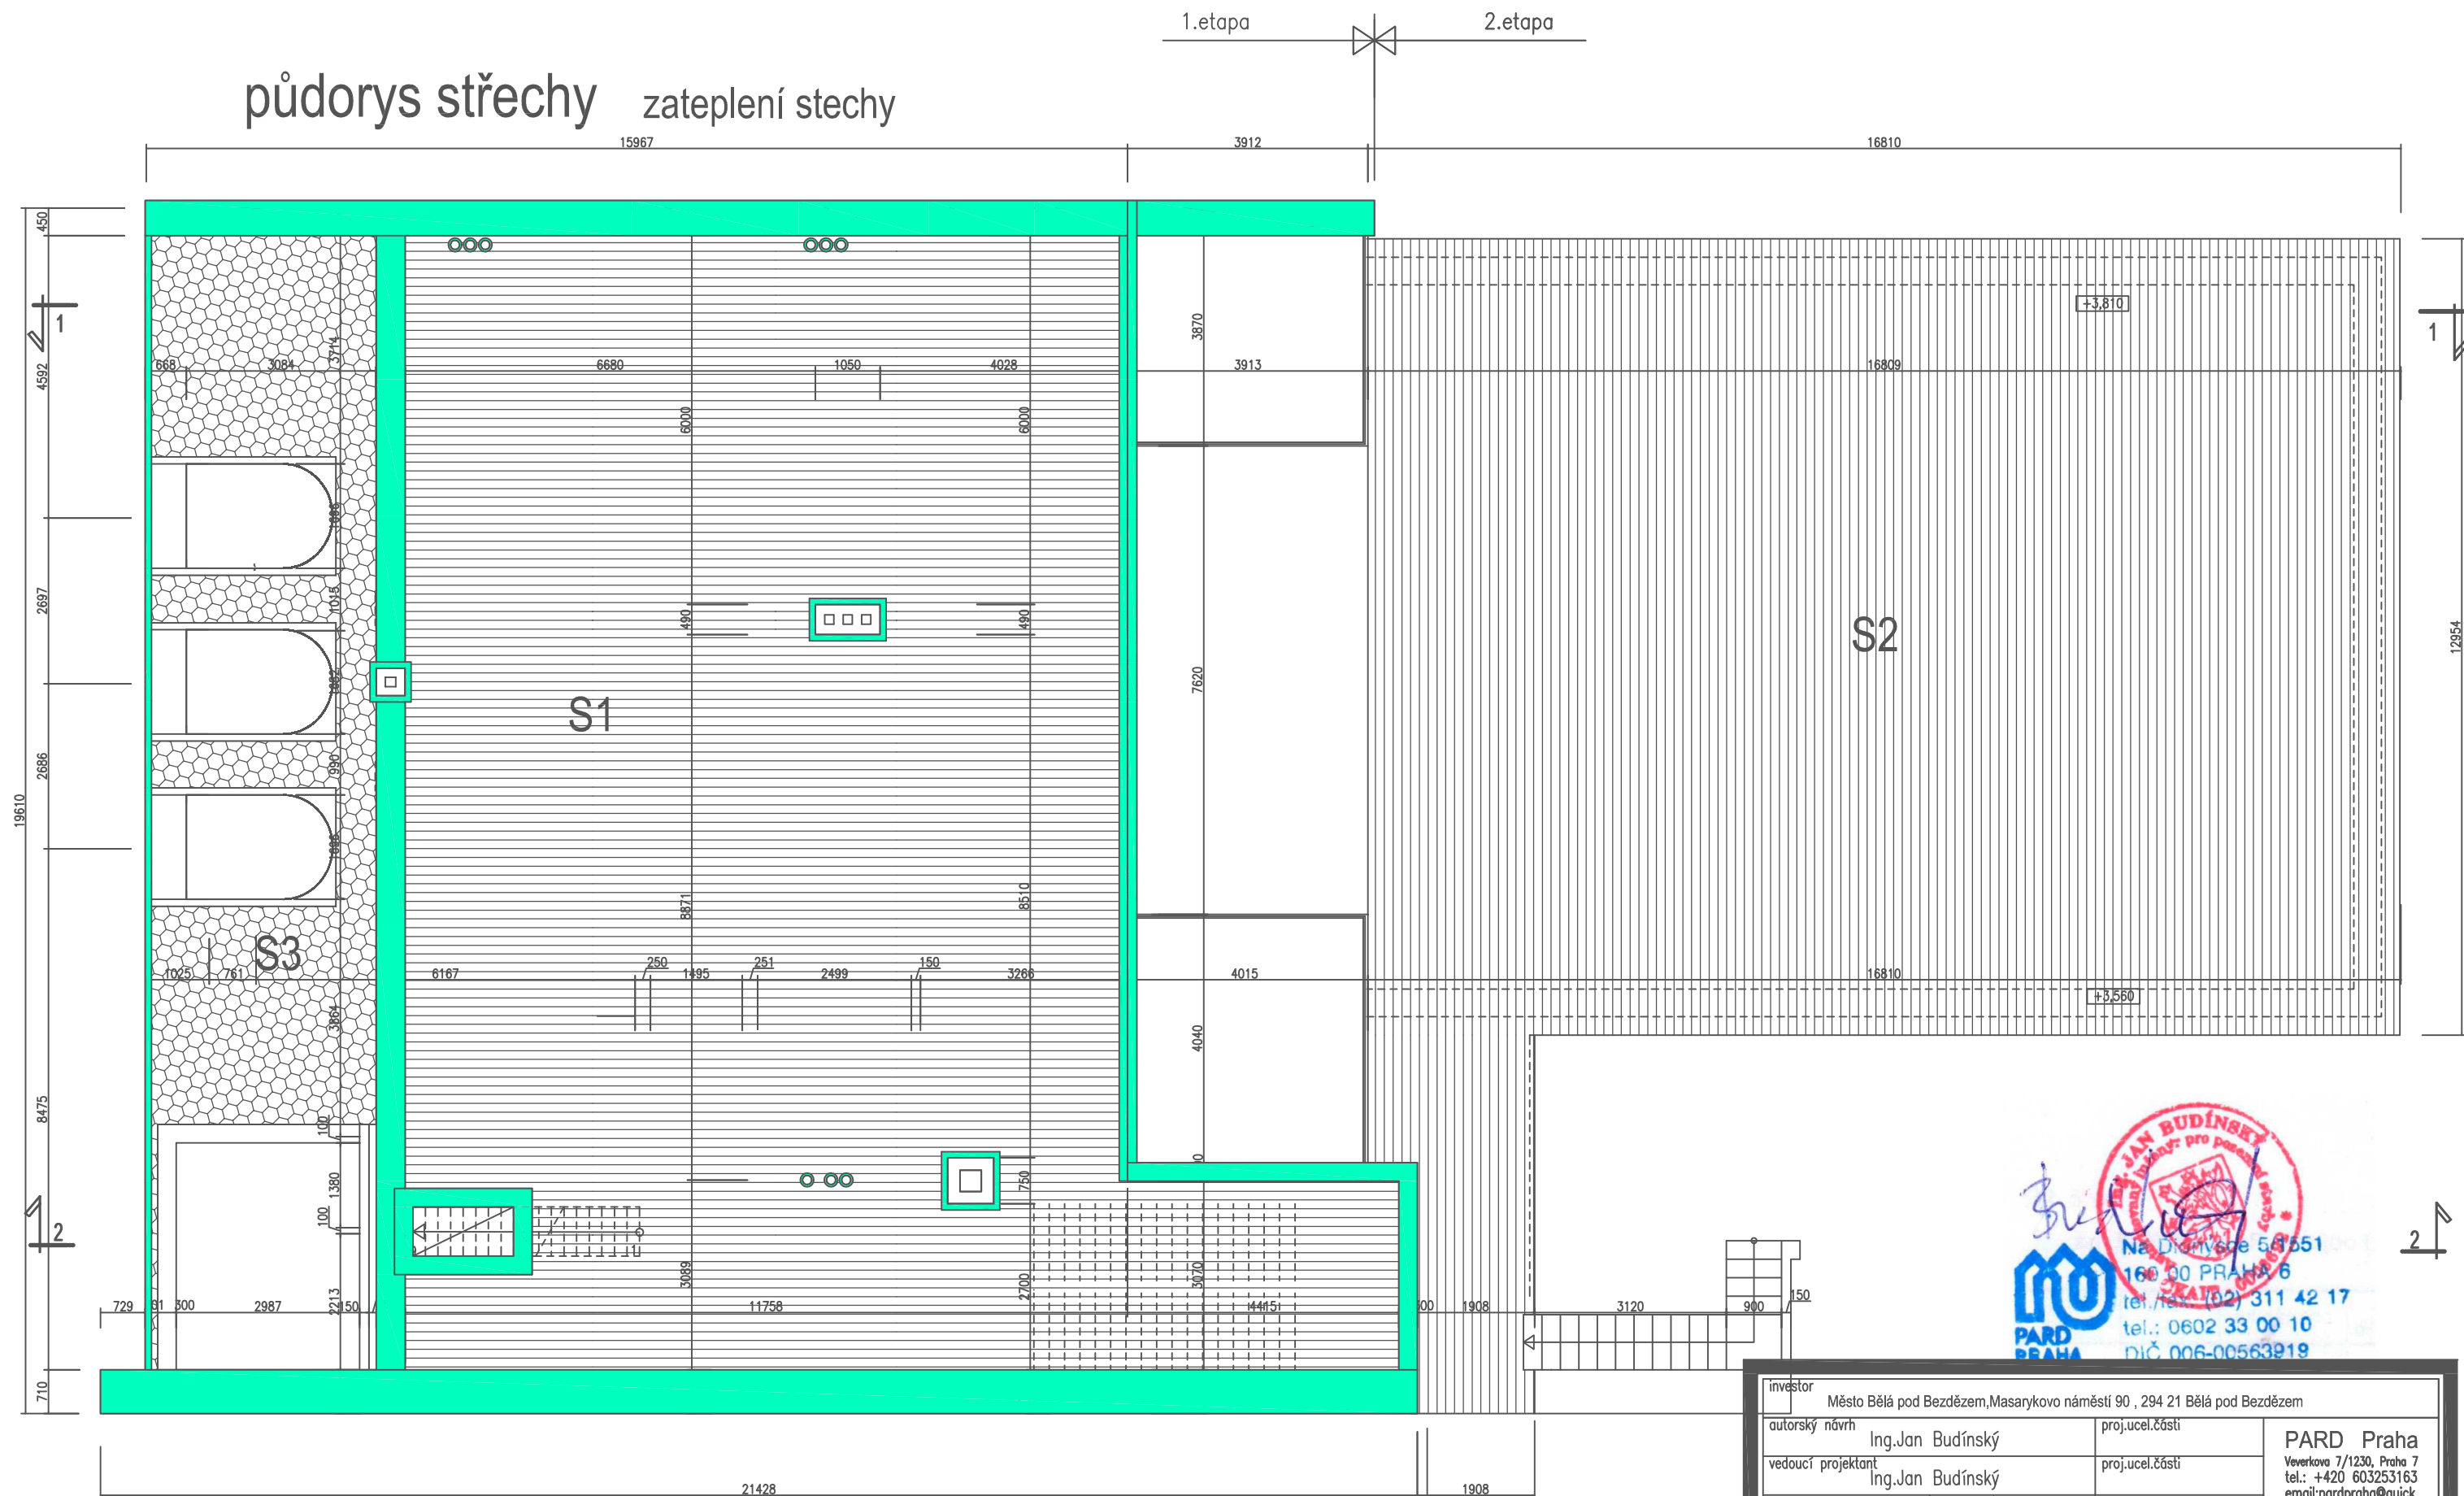

## Legenda materiálů

	fasádní polystyren tl.120 mm, resp.20 mm a omítka Baumit světlý okr dle knstr.systému baumit		extrudovaný fasádní polystyren tl.200 mm, 2 x geotextilie a hydroizolační krytina PVC tl.2 mm
	extrudovaný fasádní polystyren tl.160 mm, 2 x geotextilie a hydroizolační krytina PVC tl.2 mm		

investor	Město Bělá pod Bezdězem, Masarykovo náměstí 90, 294 21 Bělá pod Bezdězem		
autorský návrh	Ing. Jan Budínský	proj. ucel. části	
vedoucí projektant	Ing. Jan Budínský	proj. ucel. části	
HIP	vypracoval Ing. Jan Budínský		
název dokumentace	Zateplení objektu čp.25 na parc.č.263, 294 21 Bělá pod Bezdězem		stupeň DSP
obsah	půdorys střechy zateplení střechy		datum 06/2017
		zak. číslo 2017/02	
		měřítko 1:100	číslo výkr. 27.

