


půdorys 1.nadz.podlaží navrhovaný stav

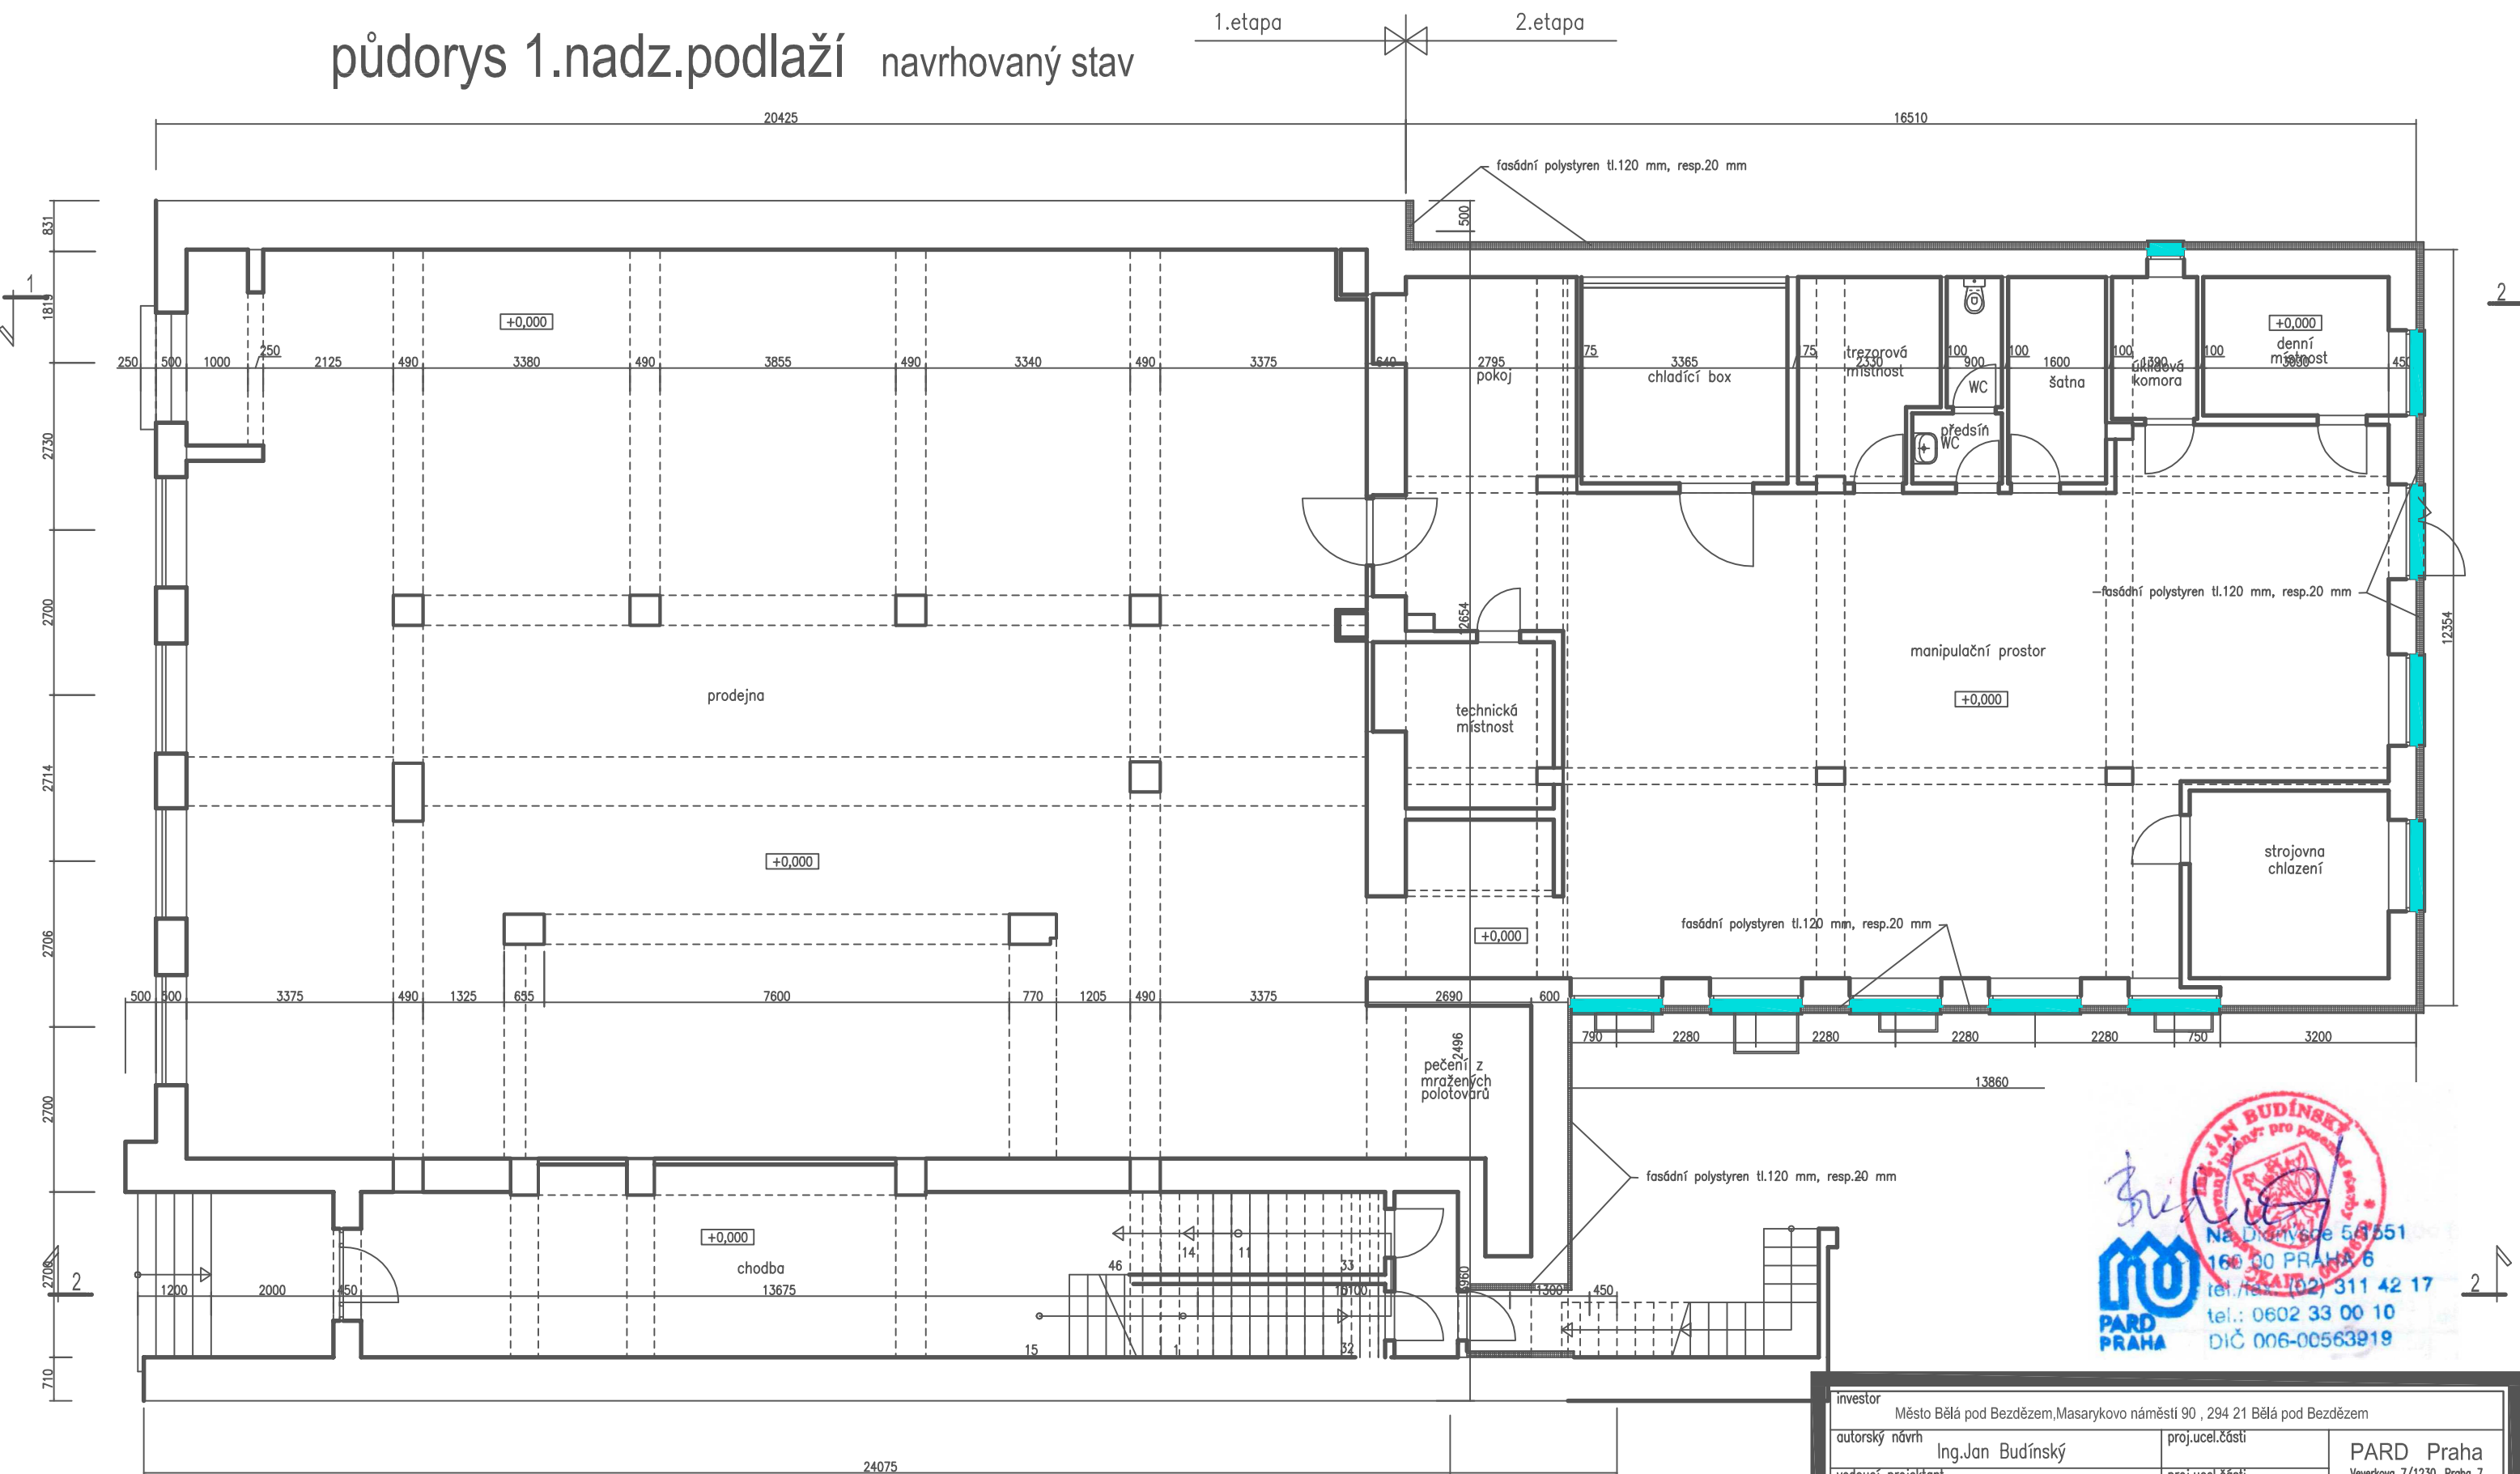

Legenda materiálů

- fasádní polystyren tl.120 mm, resp.20 mm
a omítka Baumit světlý okr dle knstr.systému baumit
- extrudovaný fasádní polystyren tl.120 mm, resp.20 mm
a omítka Baumit světlý okr dle knstr.systému baumit



investor Město Bělá pod Bezdězem, Masarykovo náměstí 90 , 294 21 Bělá pod Bezdězem			
autorský návrh Ing. Jan Budínský		proj. ucel. části	
vedoucí projektant HIP Ing. Jan Budínský		proj. ucel. části	
vypracoval Ing. Jan Budínský		PARD Praha Veverkova 7/1230, Praha 7 tel.: +420 603253163 email: pardpraha@quick ICO: 00563919	
název dokumentace Zateplení objektu čp.25 na parc.č.263 , 294 21 Bělá pod Bezdězem		stupeň DSP	datum 06/2017
		zak. číslo 2017/02	
obsah půdorys 1.nadz.podlaží navrhovaný stav		měřítko 1:100	číslo výkr. 14.