

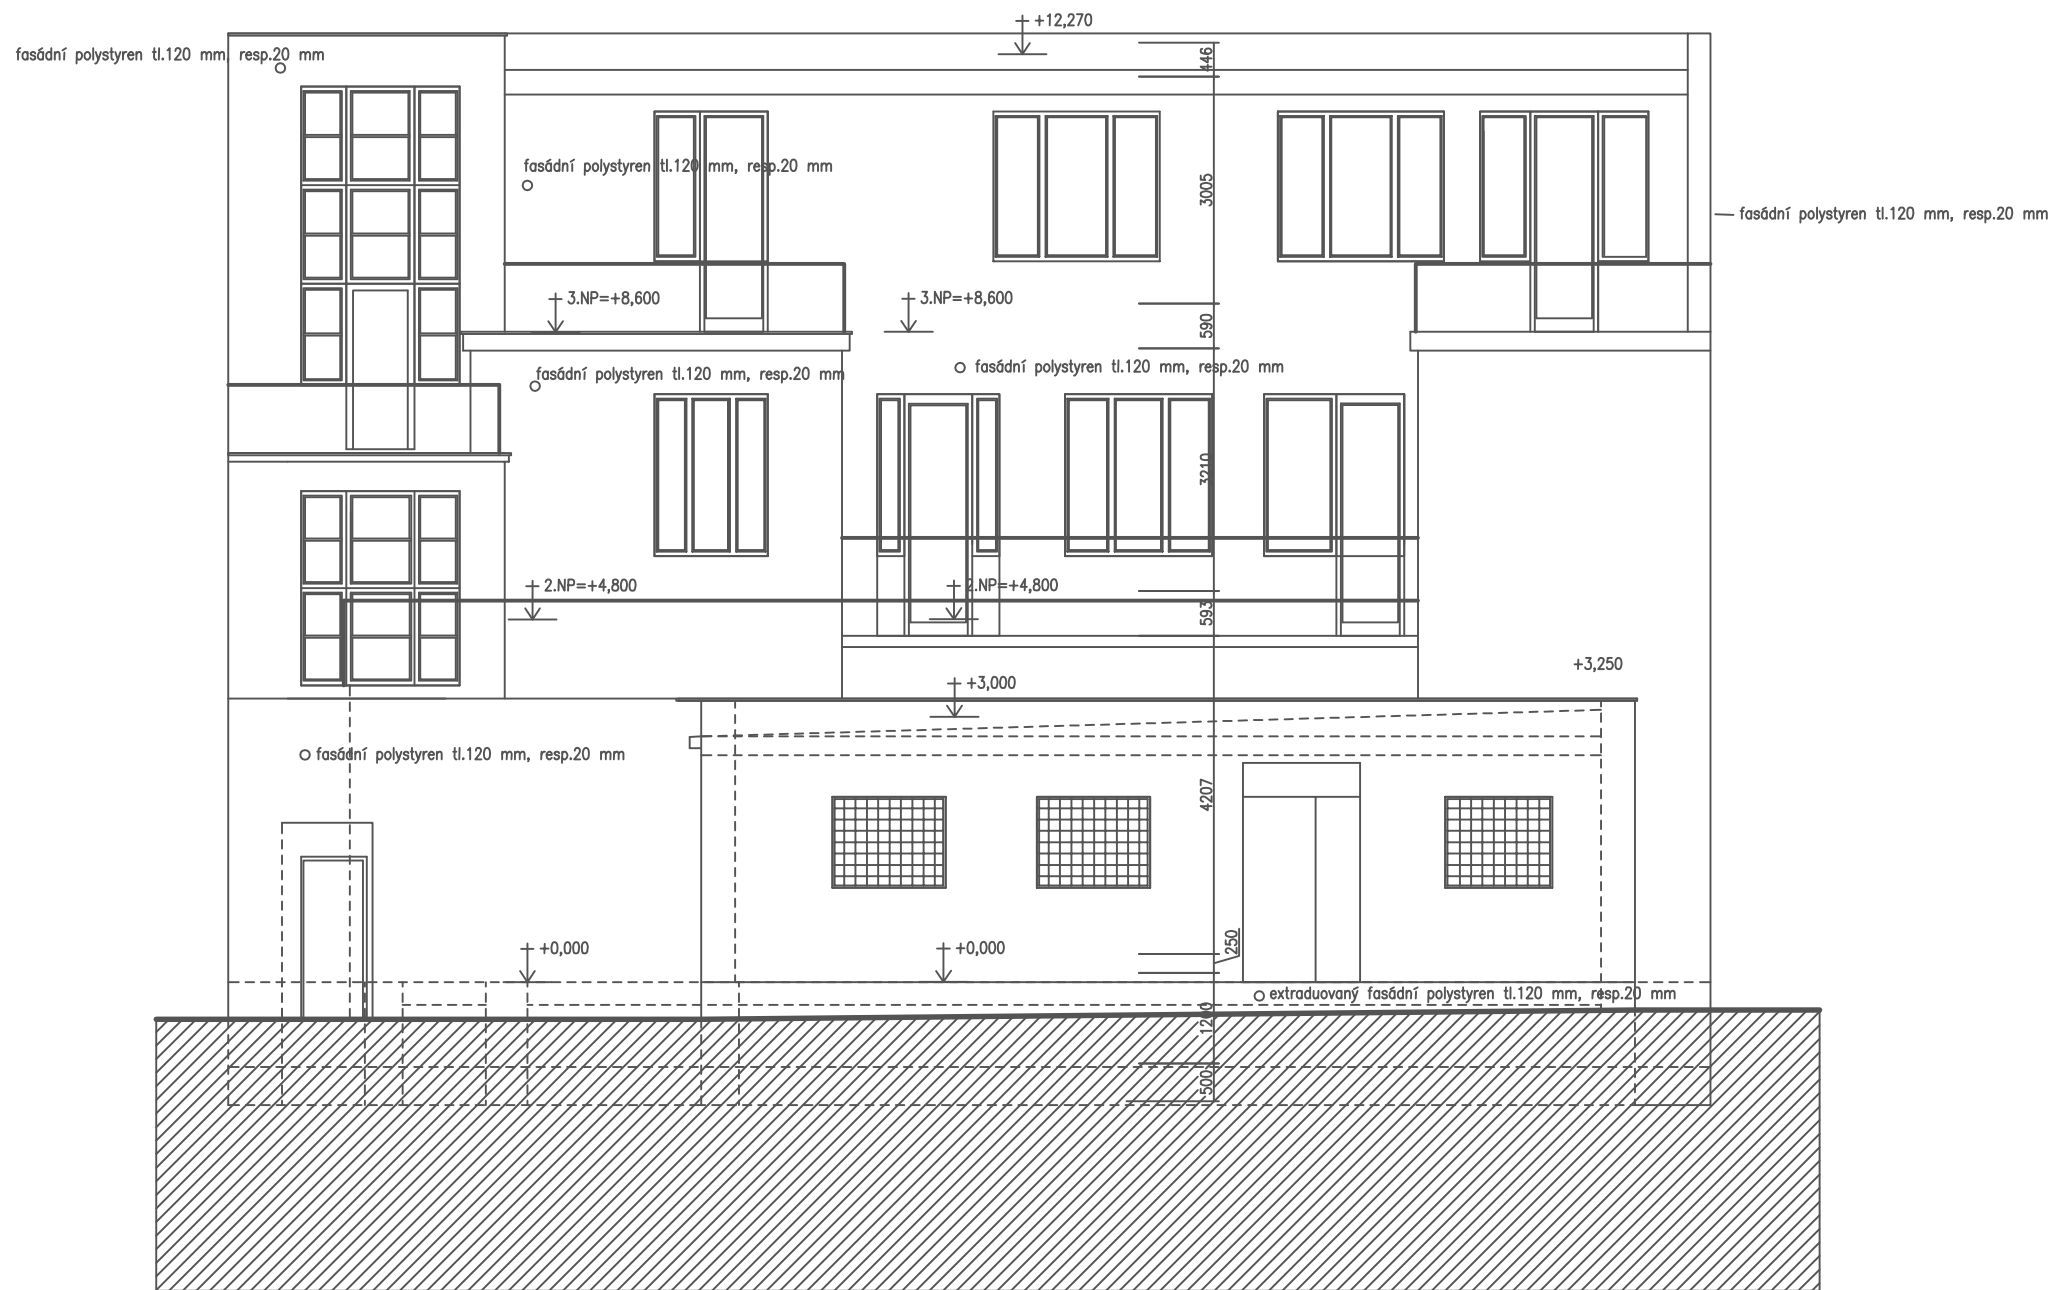


pohled jiho východ    navrhovaný stav

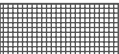

Legenda materiálu

-  fasádní polystyren tl.120 mm, resp.20 mm  
a omítka Baumit světlý okr dle knstr.systému baumit
-  extraduovaný fasádní polystyren tl.120 mm, resp.20 mm  
a omítka Baumit světlý okr dle knstr.systému baumit

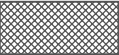

investor				Město Bělá pod Bezdězem,Masarykovo náměstí 90 , 294 21 Bělá pod Bezdězem			
autorský návrh		Ing.Jan Budínský		proj.ucel.části		PARD Praha Veverkova 7/1230, Praha 7 tel.: +420 603253163 email:pardpraha@quick ICO: 00563919	
vedoucí projektant		Ing.Jan Budínský		proj.ucel.části			
HIP		vypracoval		Ing.Jan Budínský			
název dokumentace  Zateplení objektu čp.25 na parc.č.263 , 294 21 Bělá pod Bezdězem				stupeň		datum	
				DSP		06/2017	
				zak.číslo		2017/02	
obsah				měřítko		číslo výkr.	
pohled jihovýchod    navrhovaný stav				1:100		21	