




pohled severozápad stávající stav

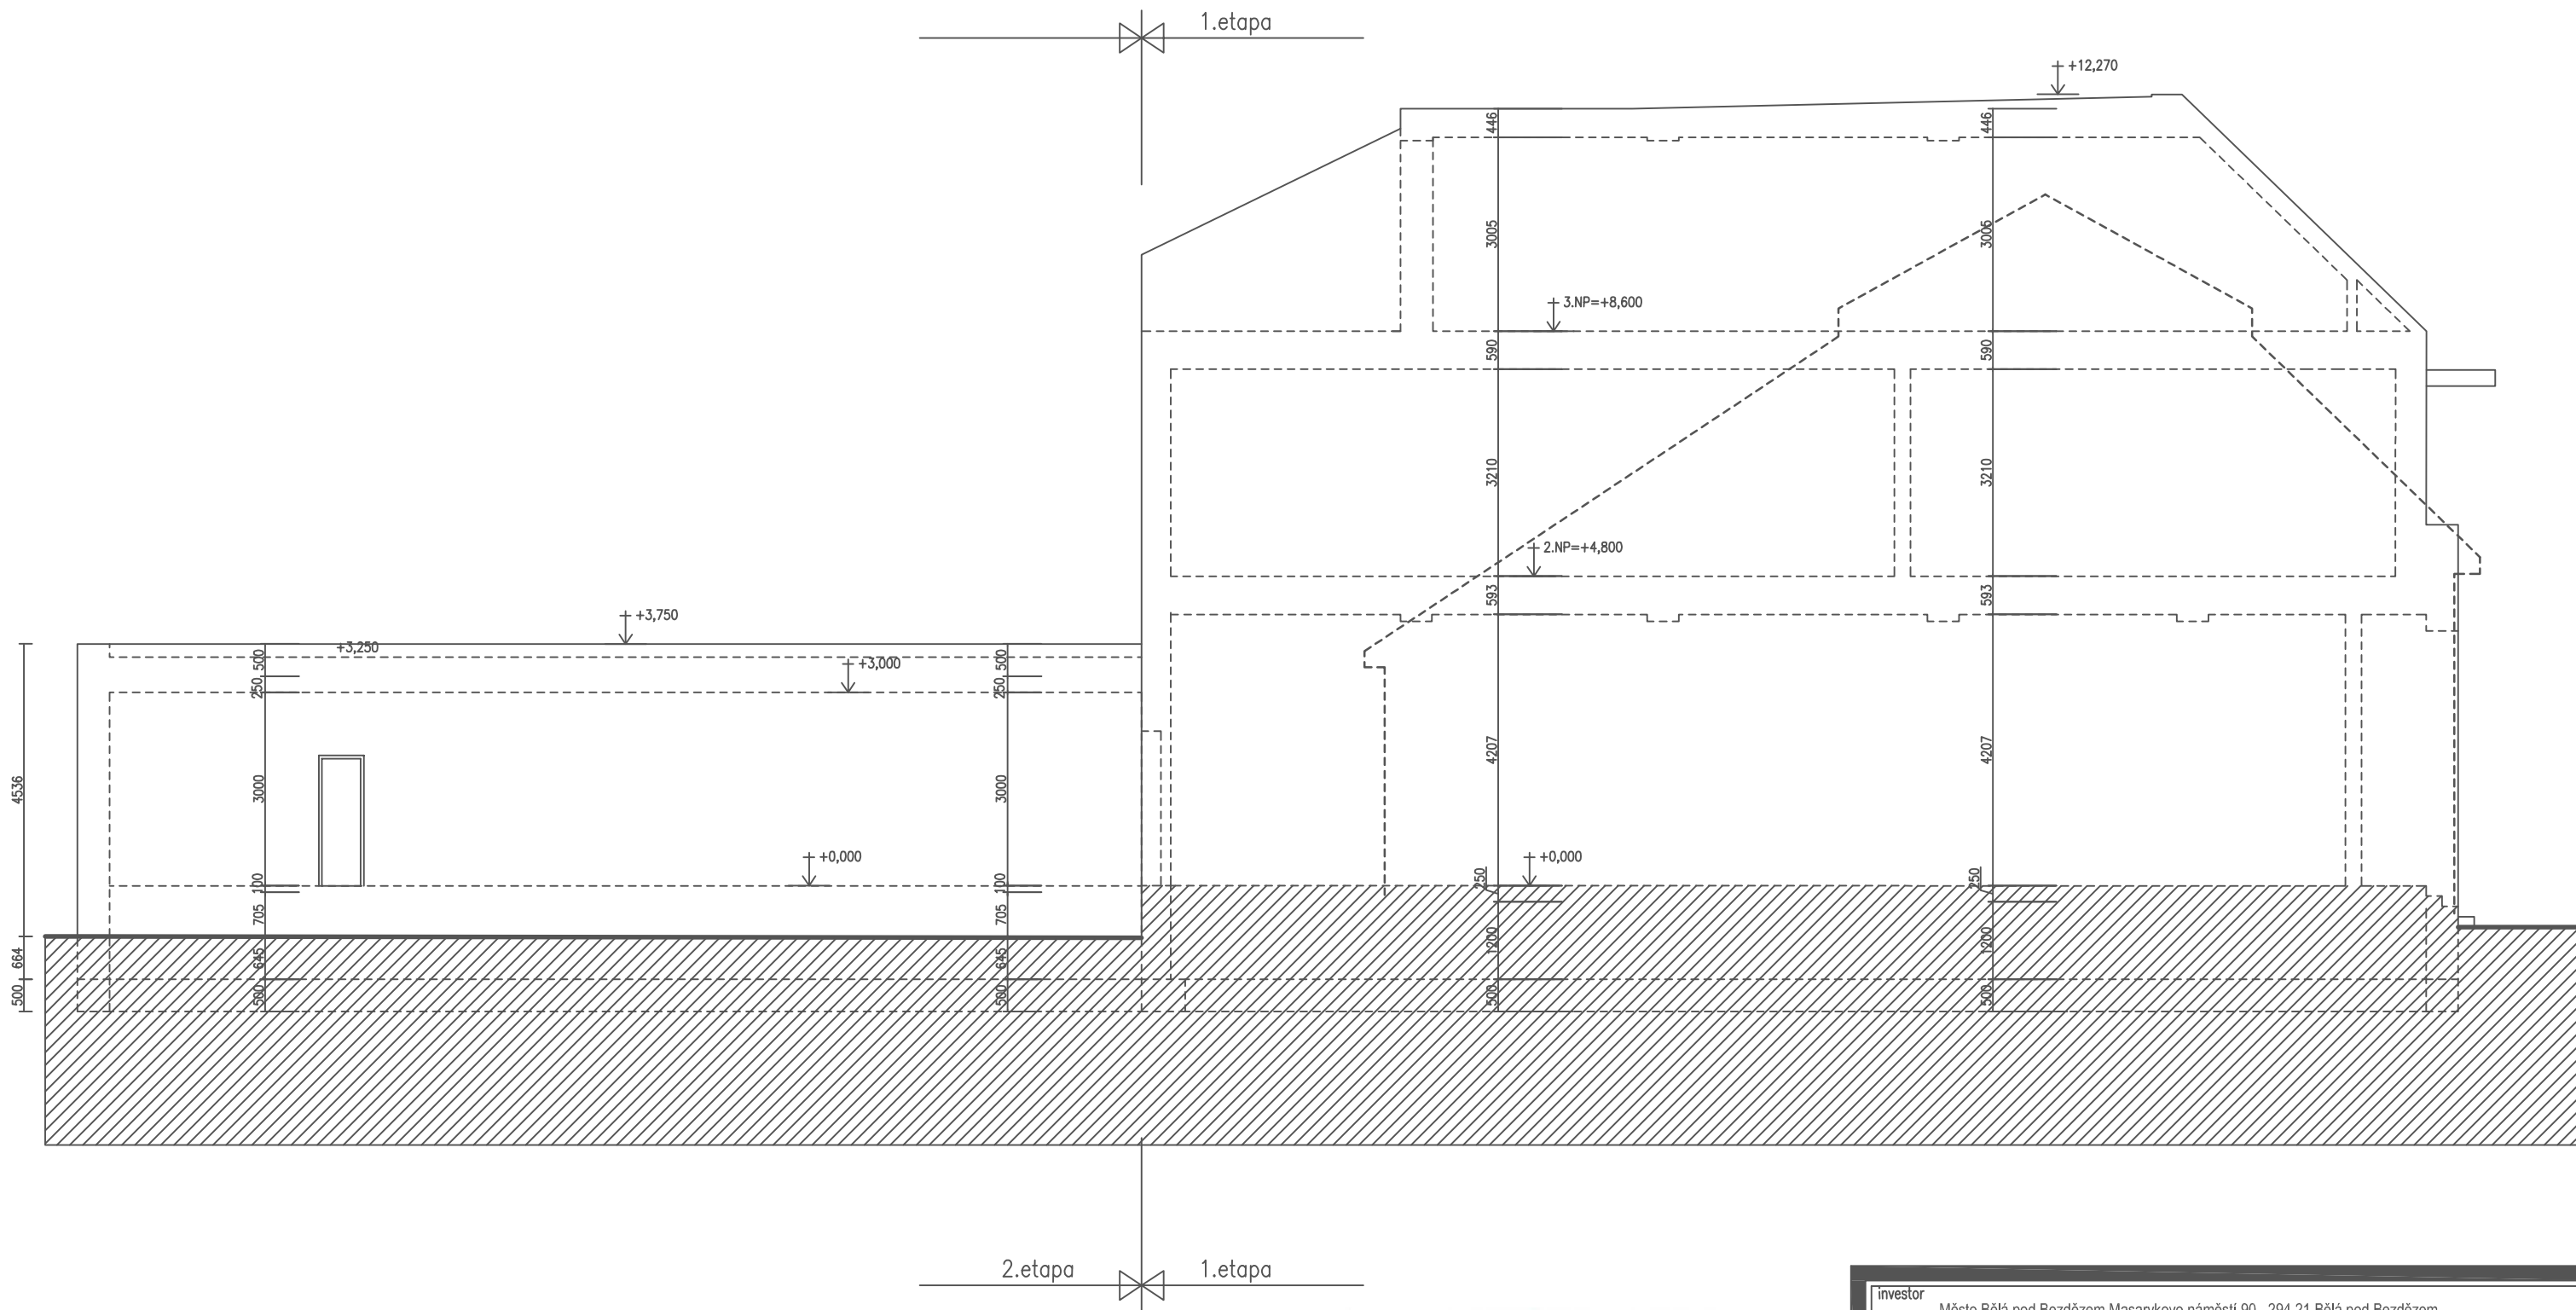

Legenda materiálu

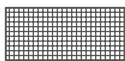

fasádní polystyren tl.120 mm, resp.20 mm
a omítka Baumit světlý okr dle knstr.systému baumit

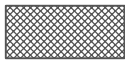

extrudovaný fasádní polystyren tl.120 mm, resp.20 mm
a omítka Baumit světlý okr.dle knstr.systému baumit



investor		Město Bělá pod Bezdězem, Masarykovo náměstí 90 , 294 21 Bělá pod Bezdězem					
autorský návrh		Ing. Jan Budínský		proj. ucel. části			
vedoucí projektant		Ing. Jan Budínský		proj. ucel. části			
HIP		vypracoval		Ing. Jan Budínský			
název dokumentace							
Zateplení objektu čp.25 na parc.č.263 , 294 21 Bělá pod Bezdězem							
				stupeň		datum	
				DSP		06/2017	
				zak. číslo		2017/02	
obsah		pohled severozápad stávající stav					
		měřítko		číslo výkr.			
		1:100		12.			