




pohled severovýchod stávající stav

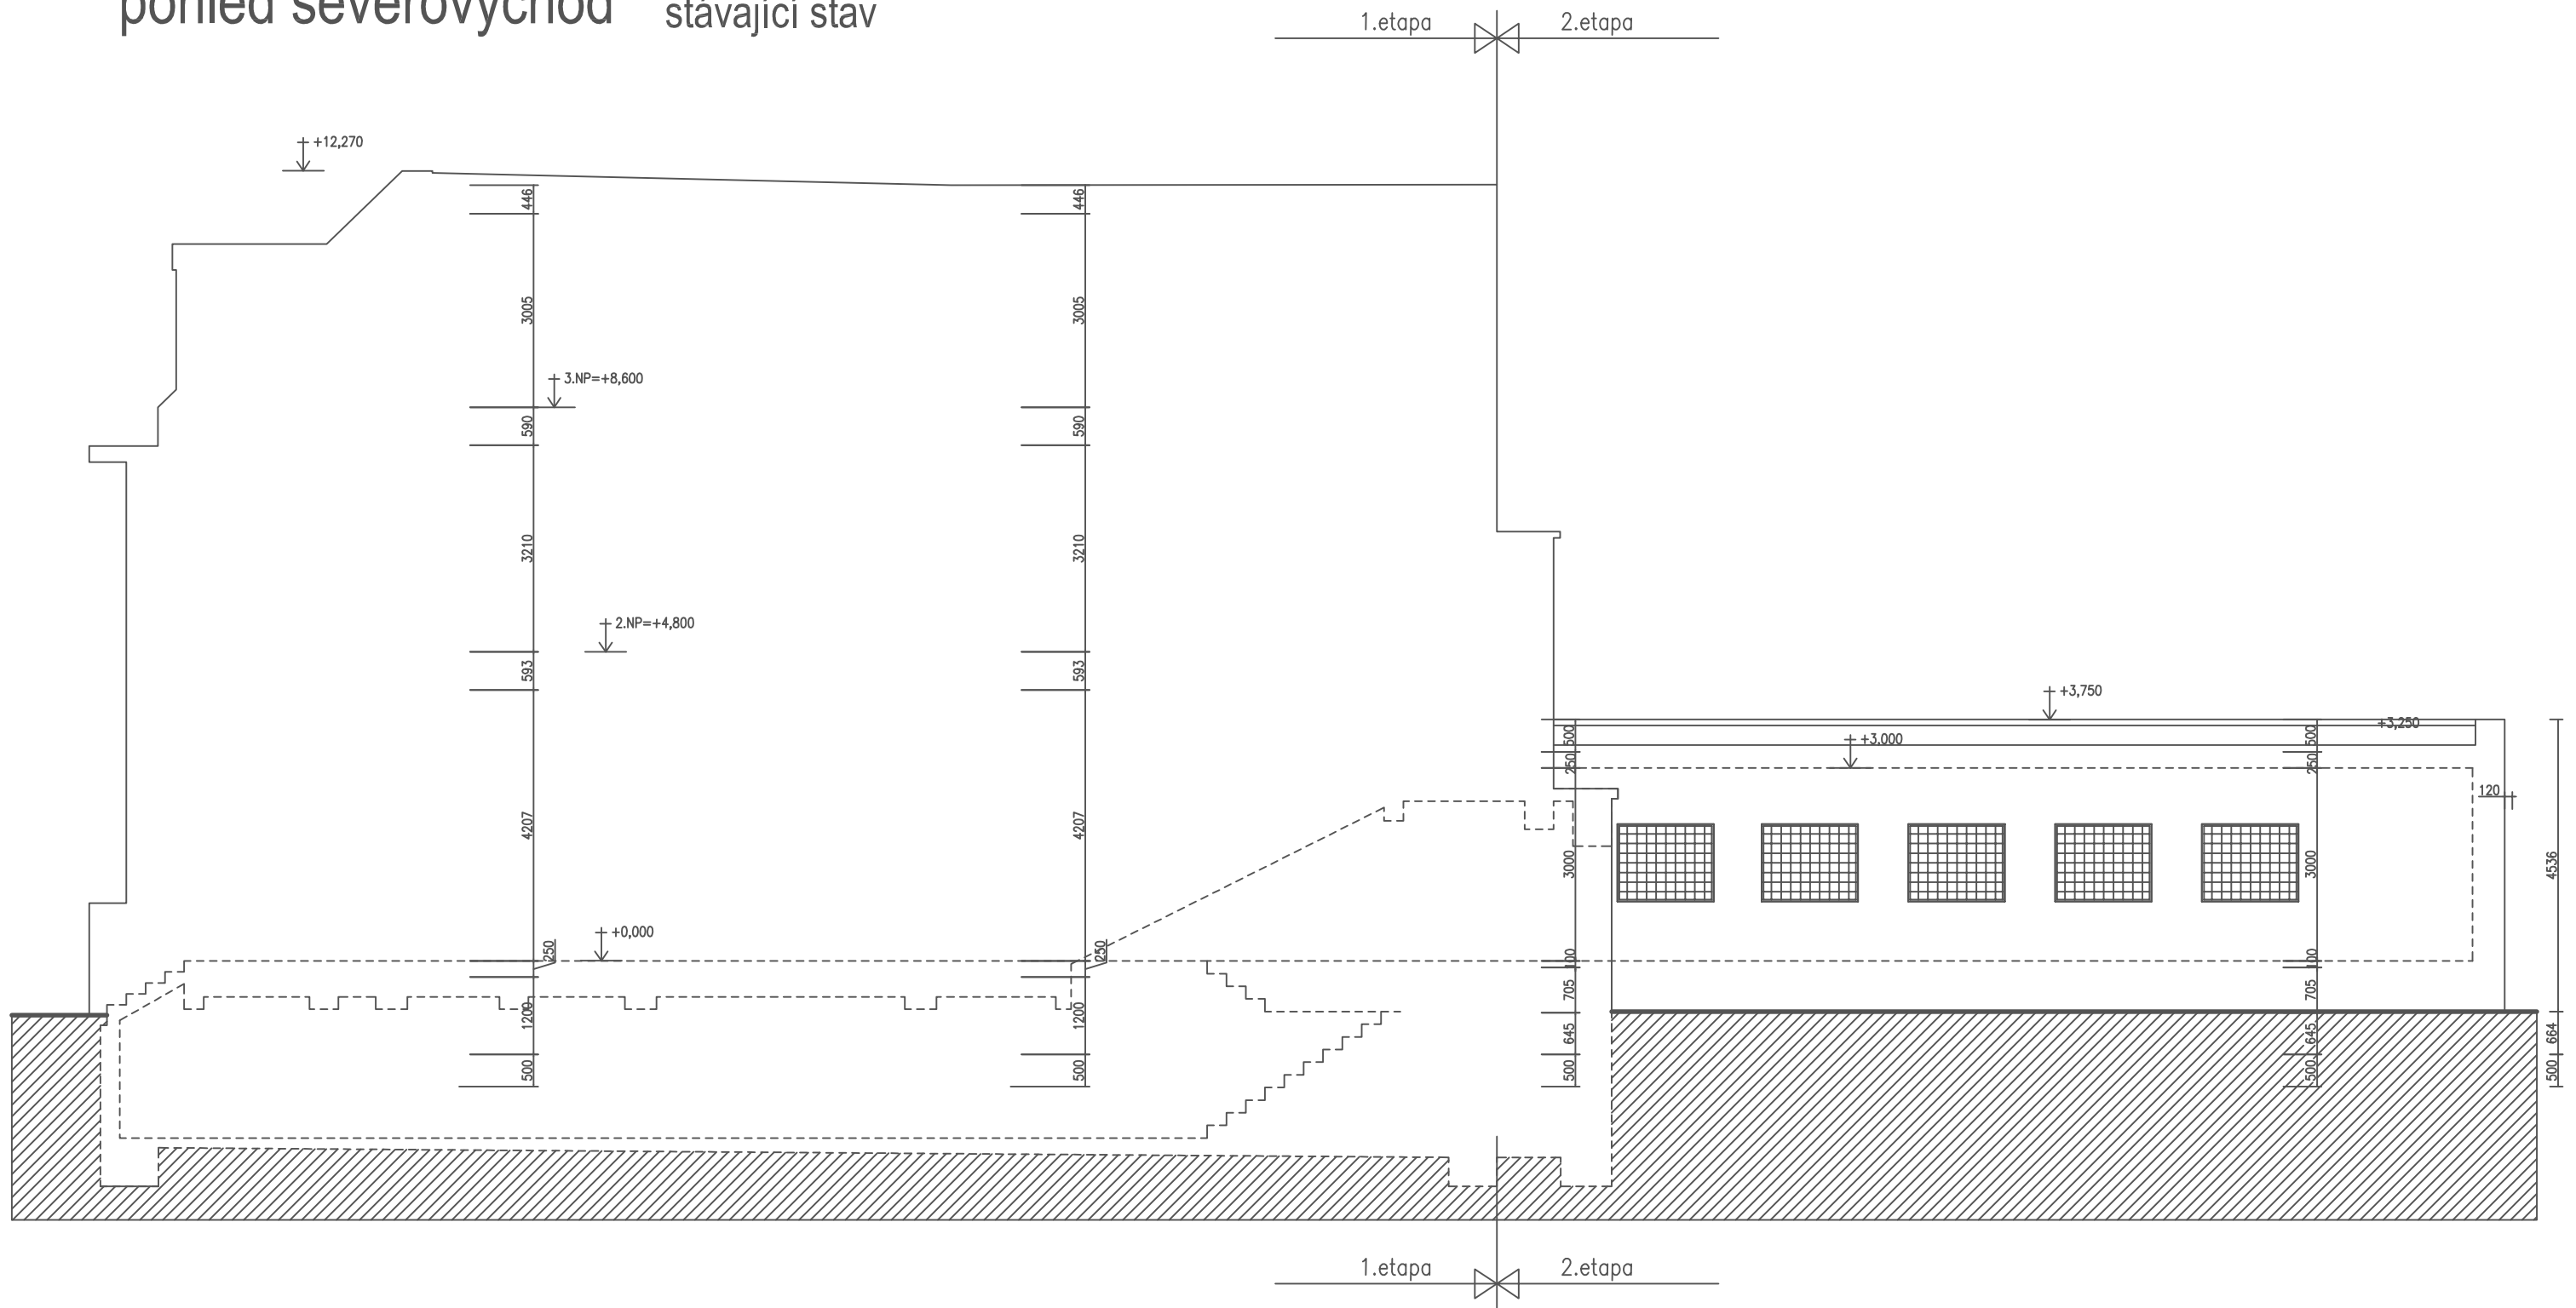

## Legenda materiálu

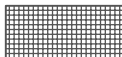

fasádní polystyren tl.120 mm, resp.20 mm  
a omítka Baumit světlý okr dle knstr.systému baumit

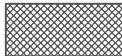

extrudovaný fasádní polystyren tl.120 mm, resp.20 mm  
a omítka Baumit světlý okr.dle knstr.systému baumit



investor		Město Bělá pod Bezdězem,Masarykovo náměstí 90 , 294 21 Bělá pod Bezdězem			
autorský návrh		Ing.Jan Budínský		proj.ucel.části	
vedoucí projektant		Ing.Jan Budínský		proj.ucel.části	
HIP		vypracoval		Ing.Jan Budínský	
název dokumentace				stupeň	
Zateplení objektu čp.25 na parc.č.263 , 294 21 Bělá pod Bezdězem				DSP	
				datum	
				zak.číslo	
				2017/02	
obsah				měřítko	
pohled severovýchod stávající stav				1:100	
				číslo výkr.	
				11.	