


půdorys 1.podz.podlaží stávající stav

1.etapa

2.etapa

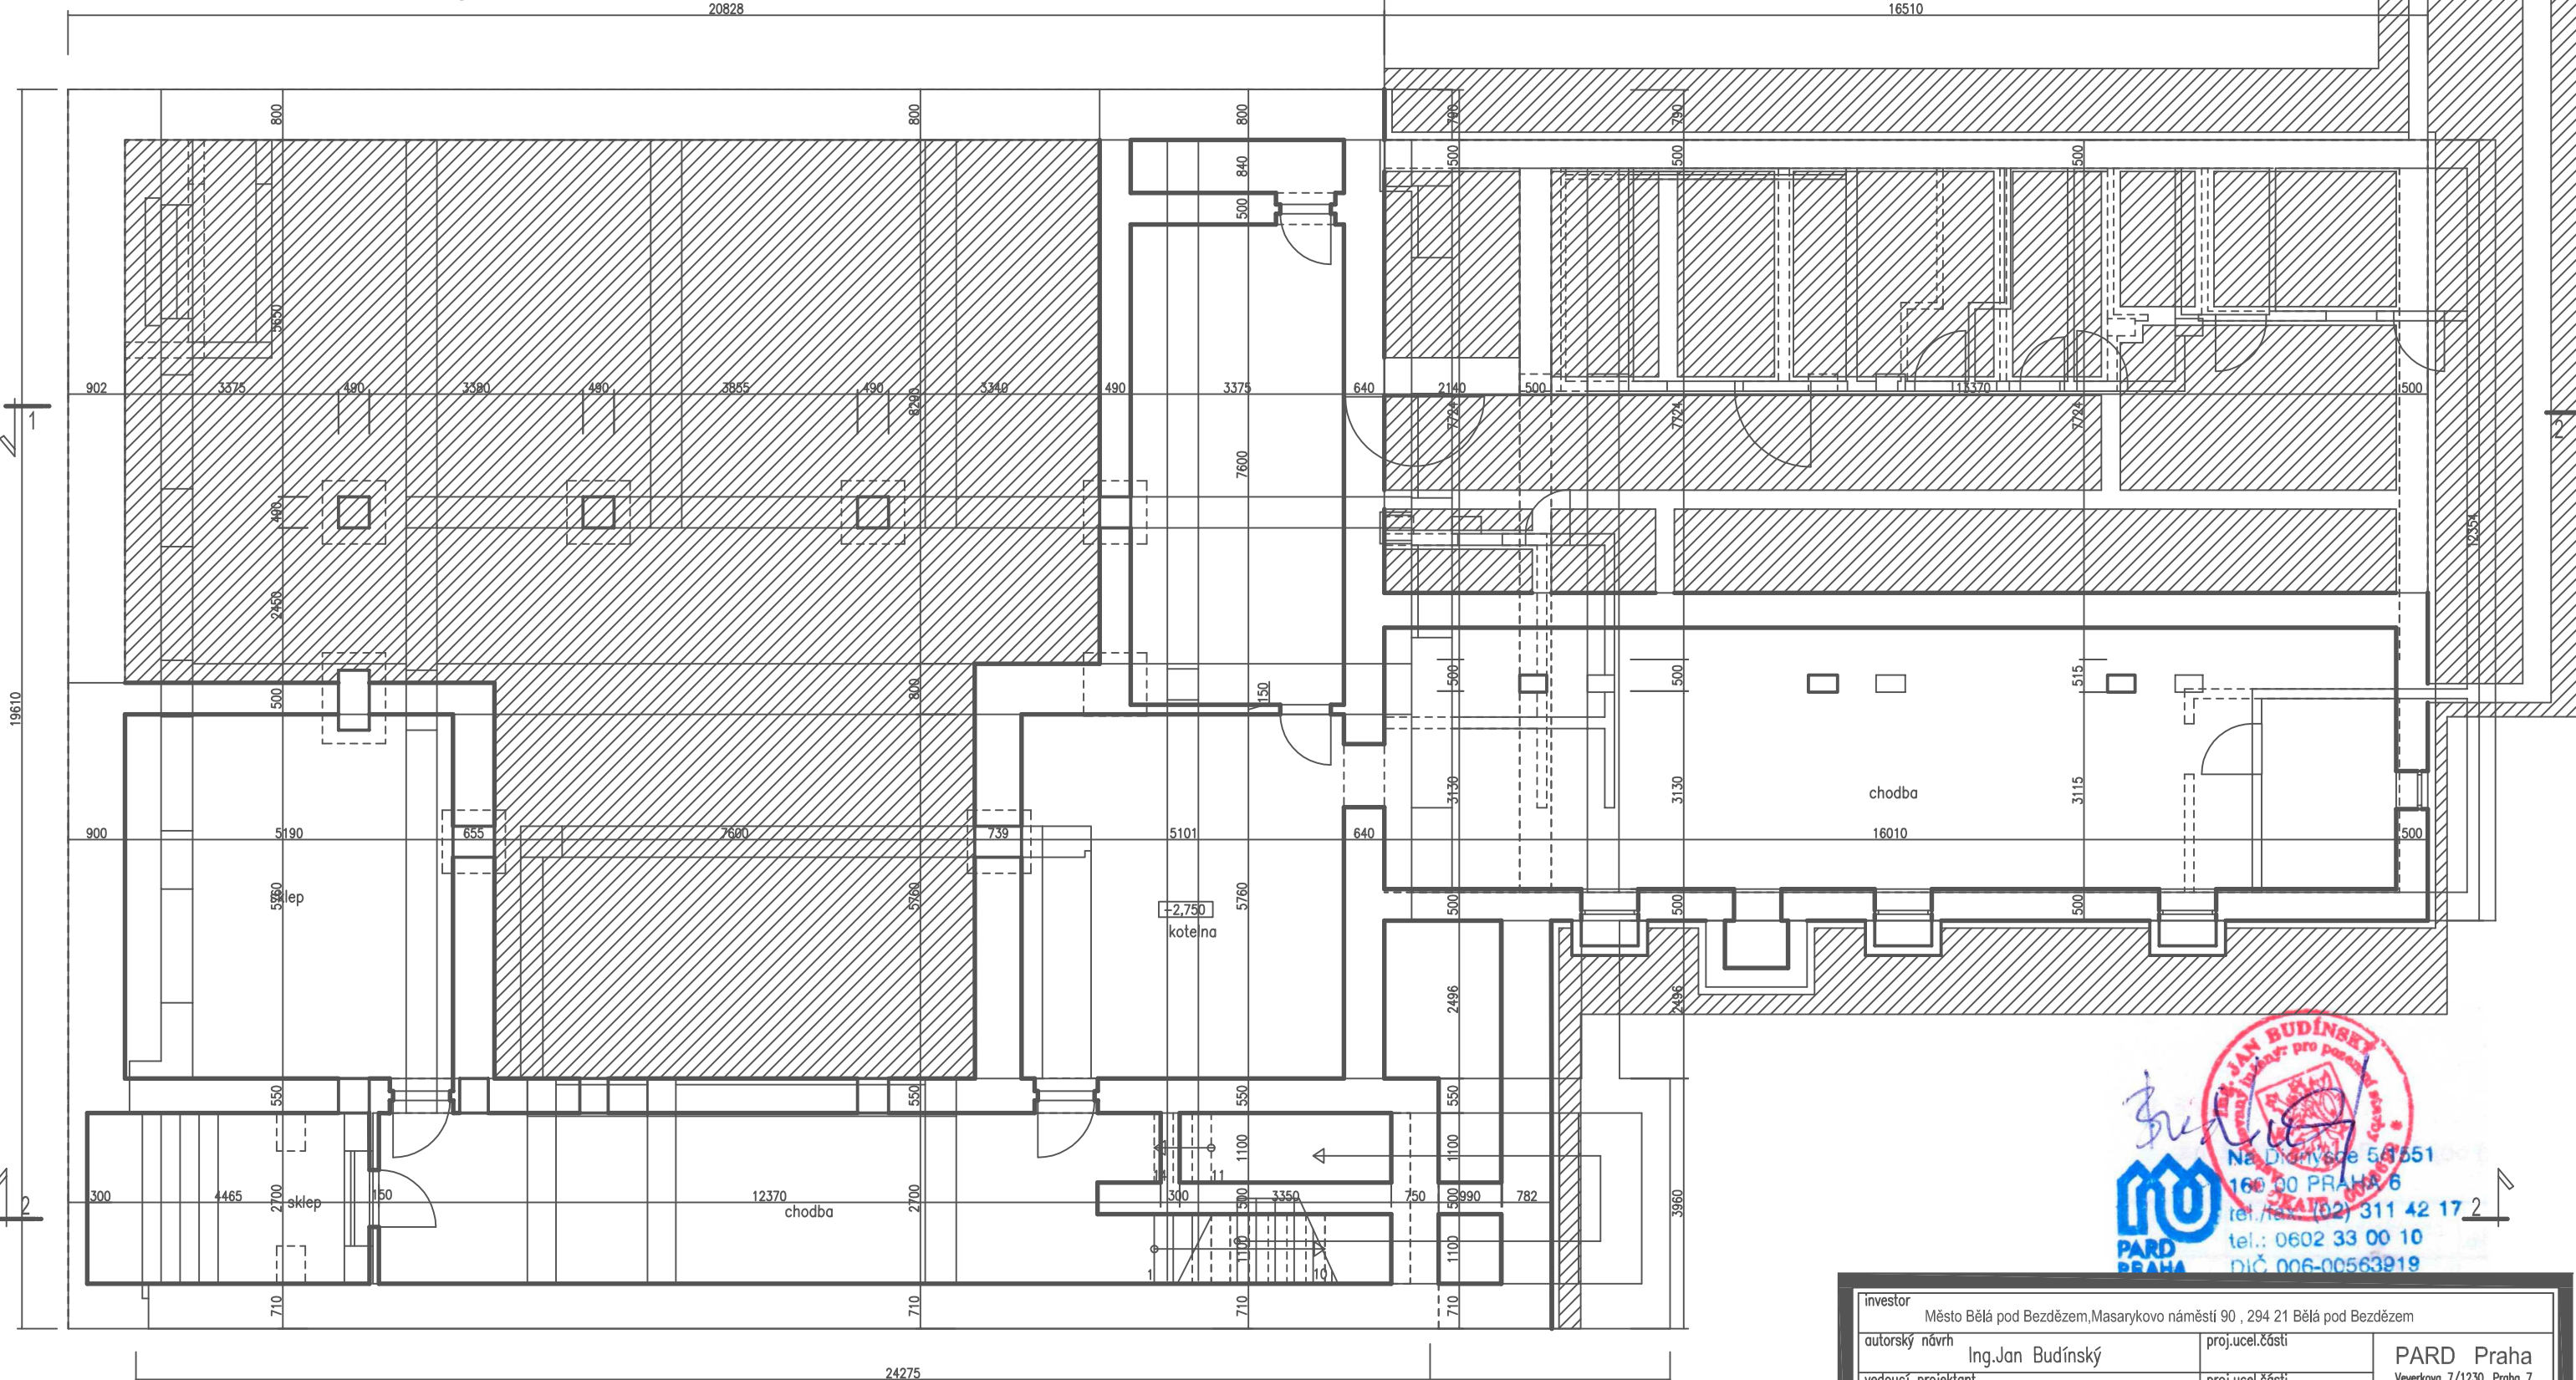

Legenda materiálu

- fasádní polystyren tl.120 mm, resp.20 mm
a omítka Baumit světlý okr dle knstr.systému baumit
- extrudovaný fasádní polystyren tl.120 mm, resp.20 mm
a omítka Baumit světlý okr dle knstr.systému baumit

1.etapa

2.etapa



investor		Město Bělá pod Bezdězem, Masarykovo náměstí 90, 294 21 Bělá pod Bezdězem	
autorský návrh	Ing. Jan Budínský	proj. ucel. části	
vedoucí projektant	Ing. Jan Budínský	proj. ucel. části	
HIP	vypracoval	Ing. Jan Budínský	
název dokumentace		stupeň	datum
Zateplení objektu čp.25 na parc.č.263, 294 21 Bělá pod Bezdězem		DSP	06/2017
obsah		zak. číslo	2017/02
půdorys 1.podz.podlaží stávající stav		měřítko	číslo výkr.
		1:100	2.