


pohled severozápad navrhovaný stav

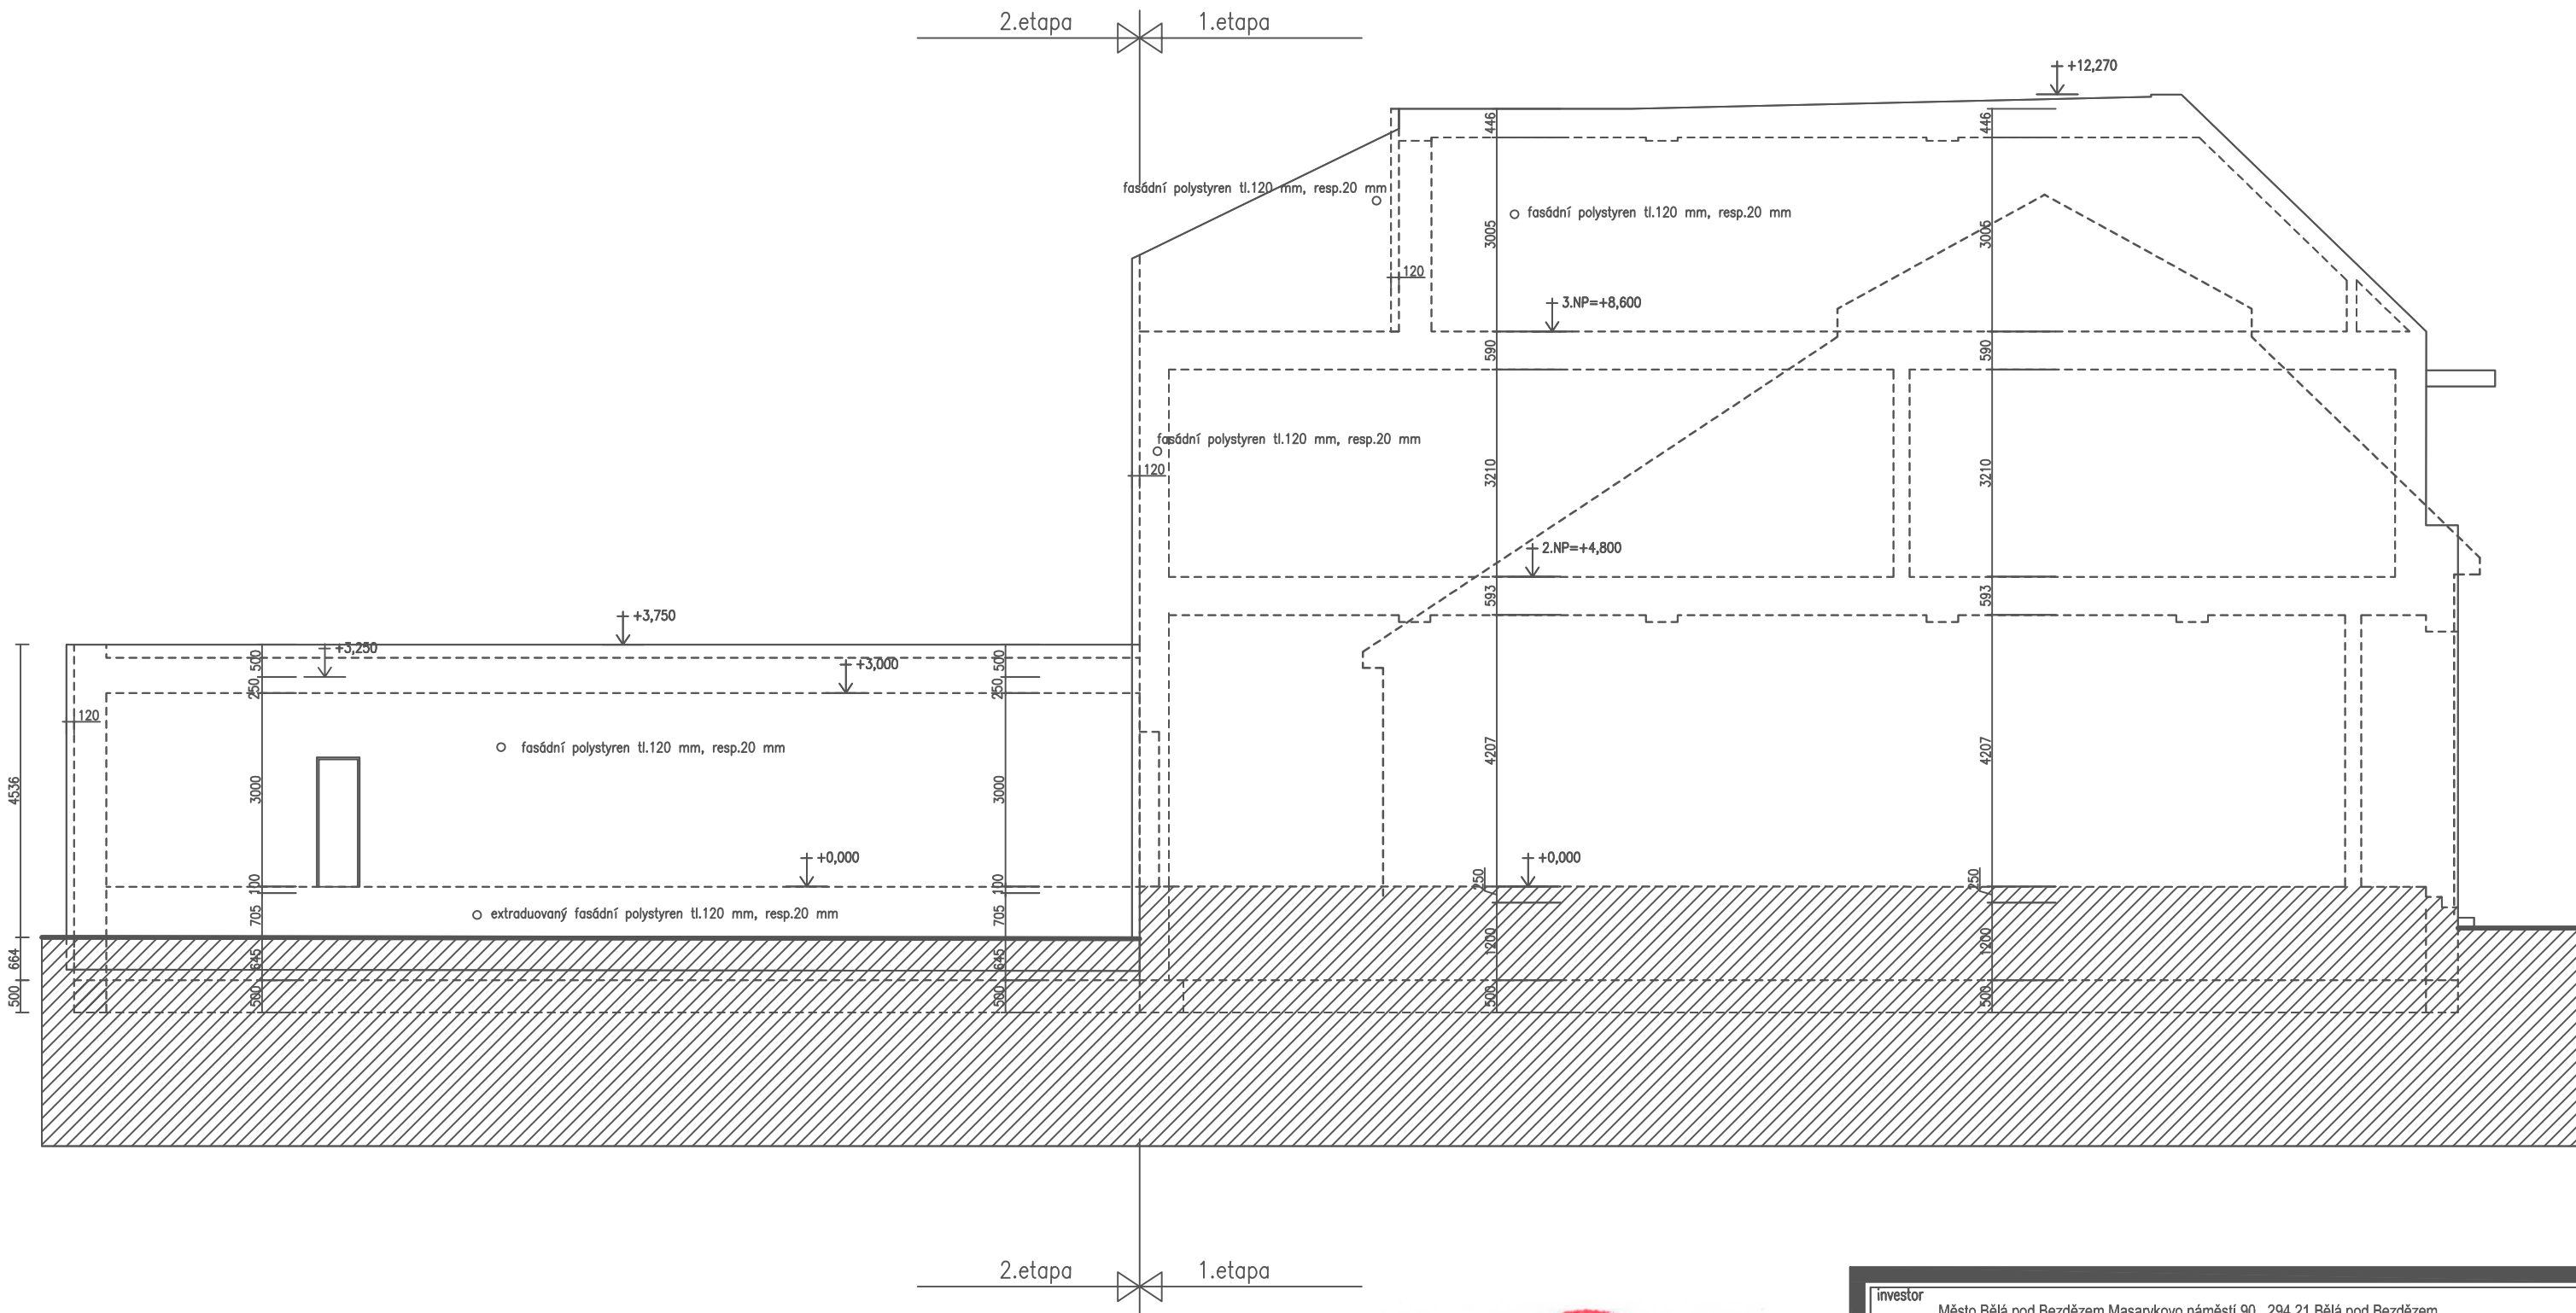

Legenda materiálu

- fasádní polystyren tl.120 mm, resp.20 mm
a omítka Baumit světlý okr dle knstr.systému baumit
- extraduovaný fasádní polystyren tl.120 mm, resp.20 mm
a omítka Baumit světlý okr dle knstr.systému baumit



investor Město Bělá pod Bezdězem, Masarykovo náměstí 90, 294 21 Bělá pod Bezdězem			
autorský návrh Ing. Jan Budínský		proj. ucel. části	
vedoucí projektant Ing. Jan Budínský		proj. ucel. části	
HIP		vypracoval Ing. Jan Budínský	
název dokumentace Zateplení objektu čp.25 na parc.č.263, 294 21 Bělá pod Bezdězem		stupeň DSP	datum 06/2017
obsah pohled severozápad navrhovaný stav		zak. číslo 2017/02	číslo výkr. 23.