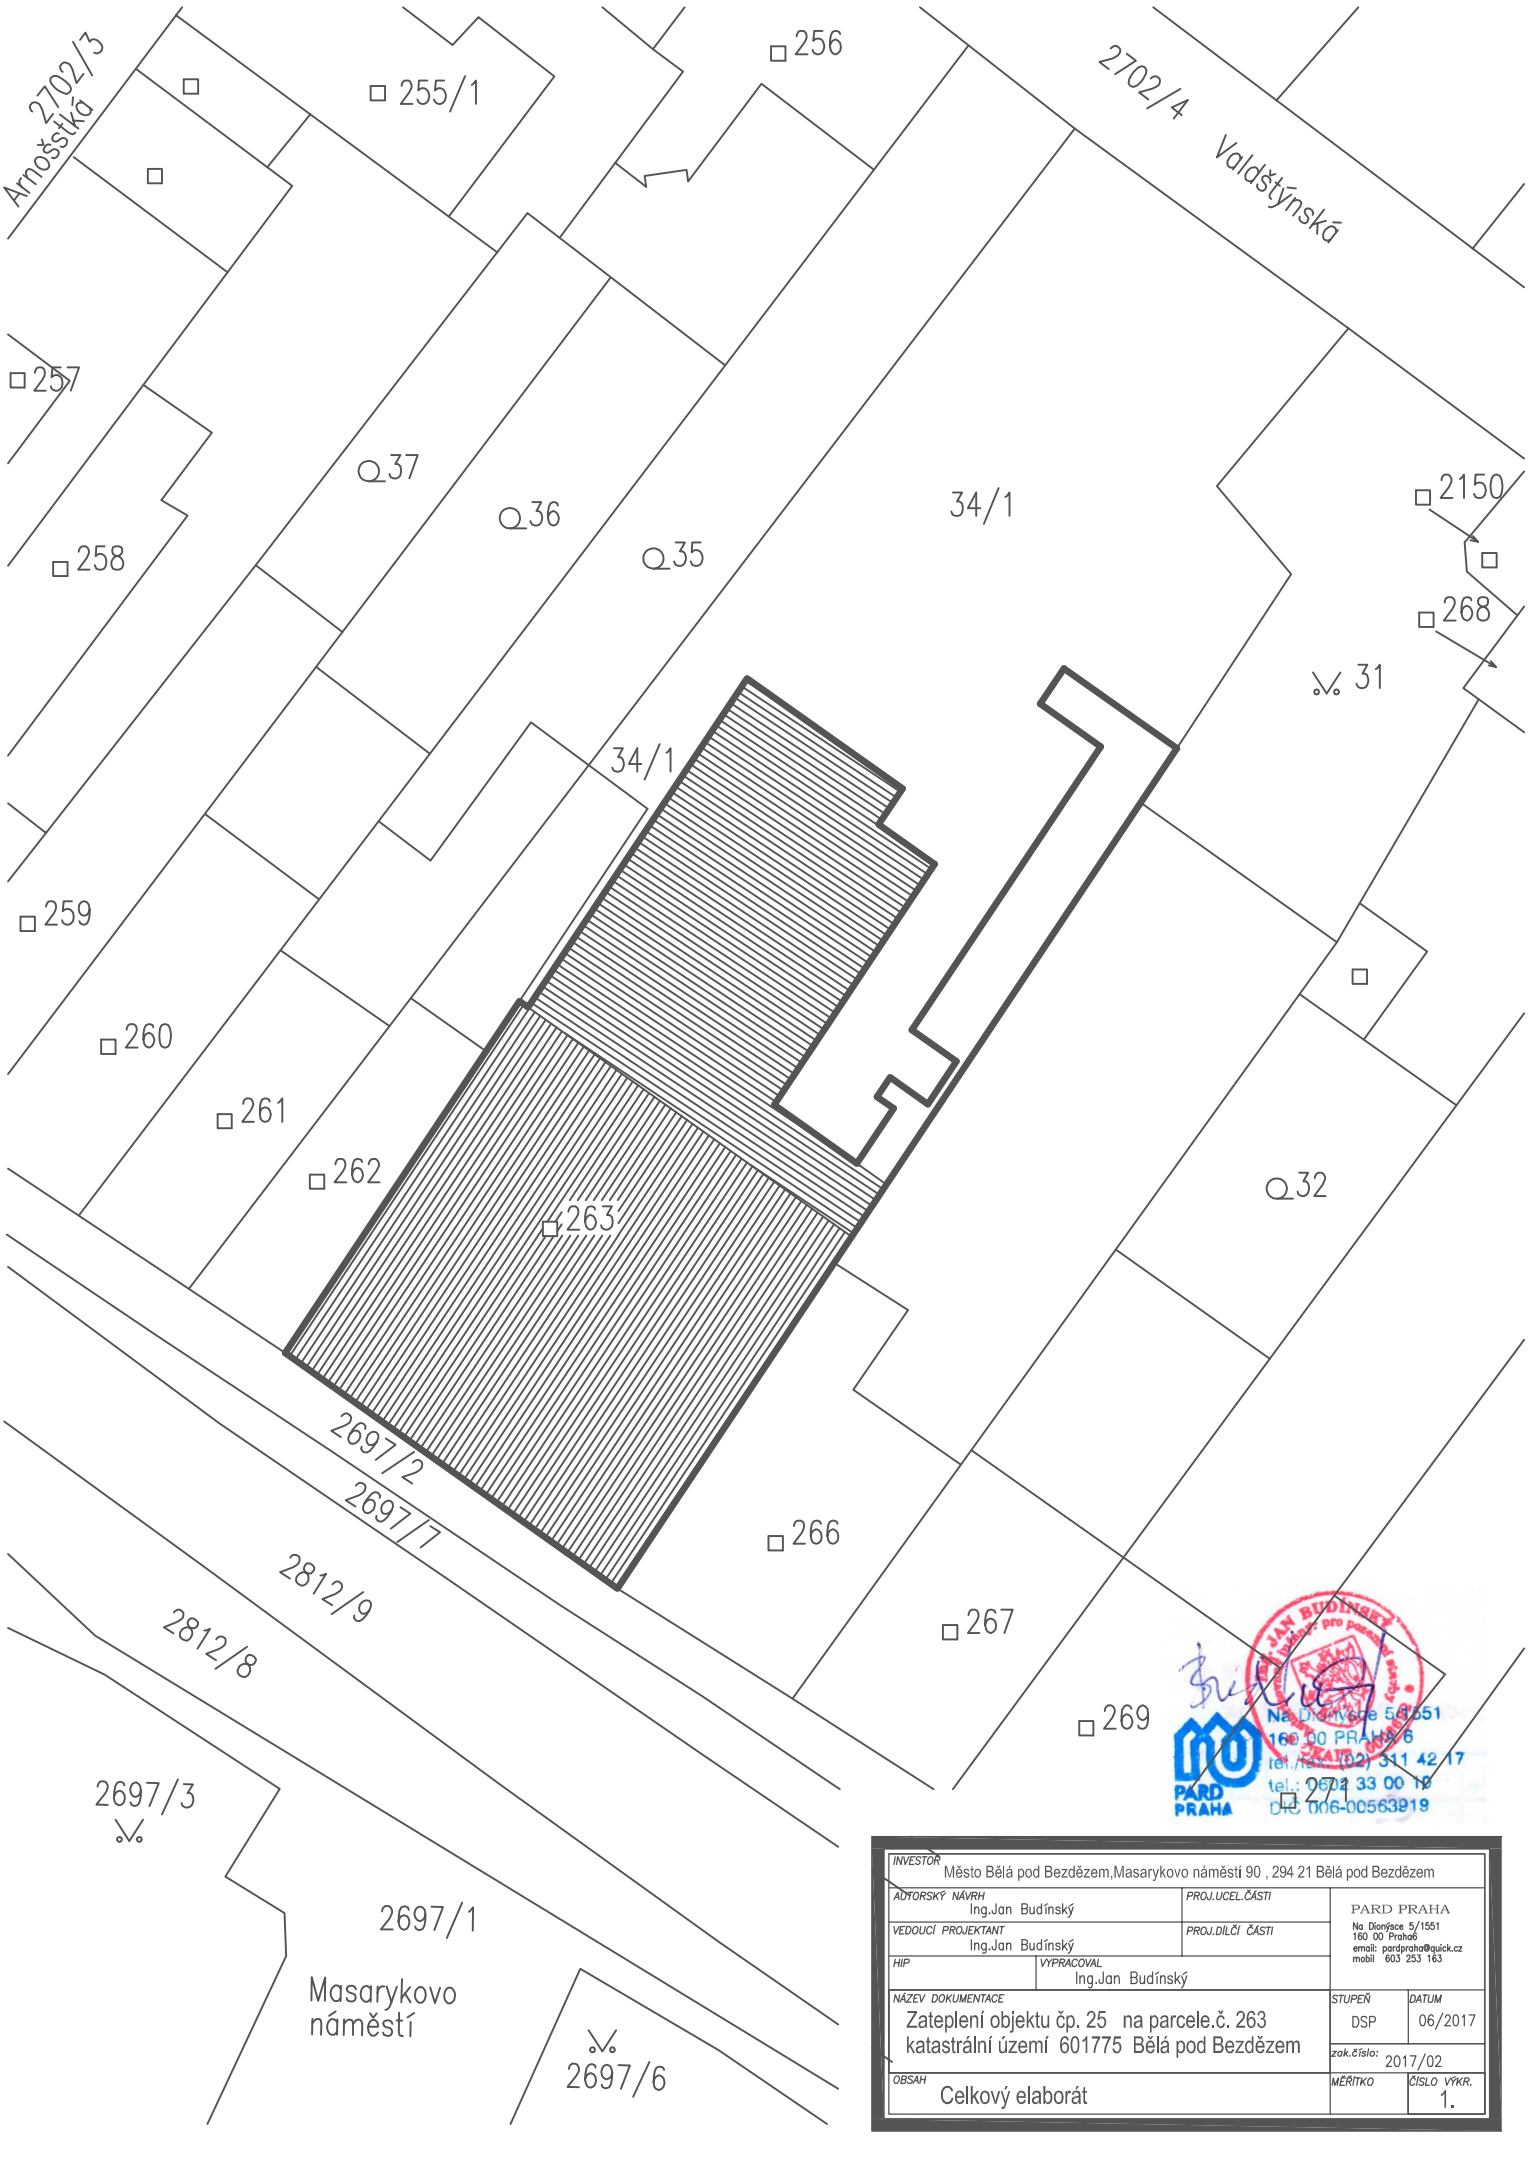

PARD PRAHA
Na Dionýse 5/1551
160 00 PRAHA 6
tel./fax: (02) 311 42 17
tel.: 0724 33 00 19
DIČ 006-00563919

INVESTOR: Město Bělá pod Bezdězem,Masarykovo náměstí 90 , 294 21 Bělá pod Bezdězem			
AUTORSKÝ NÁVRH: Ing.Jan Budínský	PROJ.UCEL.ČÁSTI	PARD PRAHA Na Dionýse 5/1551 160 00 Praha6 email: pardpraha@quick.cz mobil 603 253 163	
VEDOUCÍ PROJEKTANT: Ing.Jan Budínský	PROJ.DÍLČÍ ČÁSTI		
HIP	VYPRACOVAL: Ing.Jan Budínský		
NÁZEV DOKUMENTACE: Zateplení objektu čp. 25 na parcele.č. 263 katastrální území 601775 Bělá pod Bezdězem		STUPEŇ: DSP	DATUM: 06/2017
		zak.číslo: 2017/02	
OBSAH: Celkový elaborát		MĚŘÍTKO	ČÍSLO VÝKR.: 1.