



řez 1 -1 navrhovaný stav

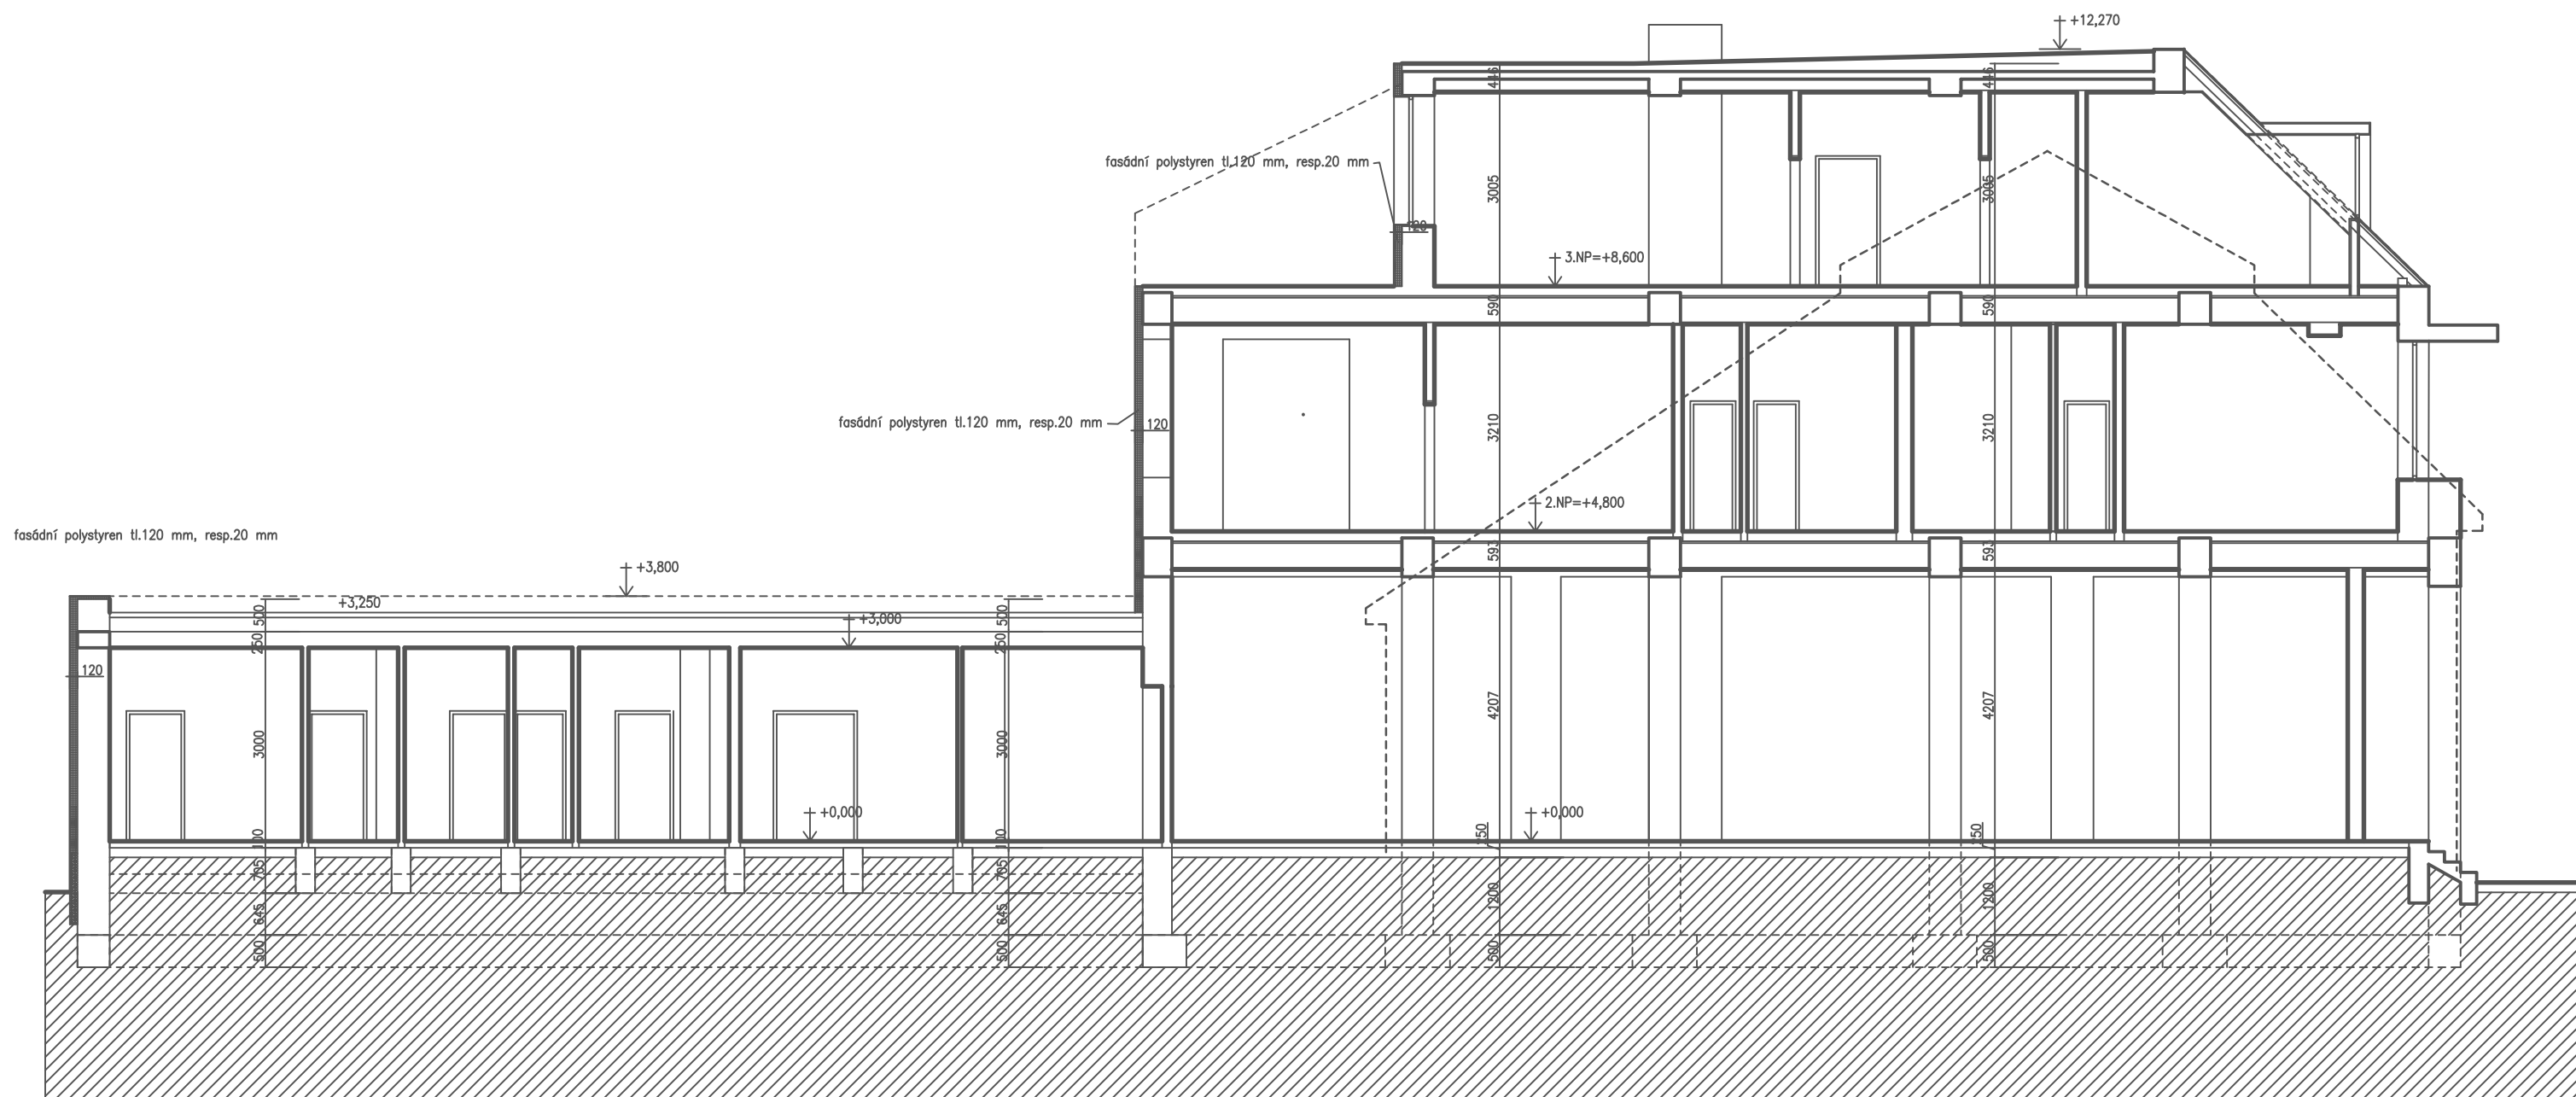

Legenda materiálu

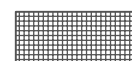

fasádní polystyren tl.120 mm, resp.20 mm
a omítka Baumit světlý okr dle knstr.systému baumit



extrudovaný fasádní polystyren tl.120 mm, resp.20 mm
a omítka Baumit světlý okr dle knstr.systému baumit



investor		Město Bělá pod Bezdězem, Masarykovo náměstí 90 , 294 21 Bělá pod Bezdězem	
autorský návrh		proj. ucel. části	
Ing. Jan Budínský			
vedoucí projektant		proj. ucel. části	
Ing. Jan Budínský			
HIP	vypracoval Ing. Jan Budínský		
		PARD Praha Veverkova 7/1230, Praha 7 tel.: +420 603253163 email: pard@praha@quick IČO: 00563919	
název dokumentace		stupeň	datum
Zateplení objektu čp.25 na parc.č.263 , 294 21 Bělá pod Bezdězem		DSP	06/2017
		zak. číslo 2017/02	
obsah		měřítko	číslo výkr.
řez 1 -1 navrhovaný stav		1:100	18.