


řez 2 - 2 navrhovaný stav

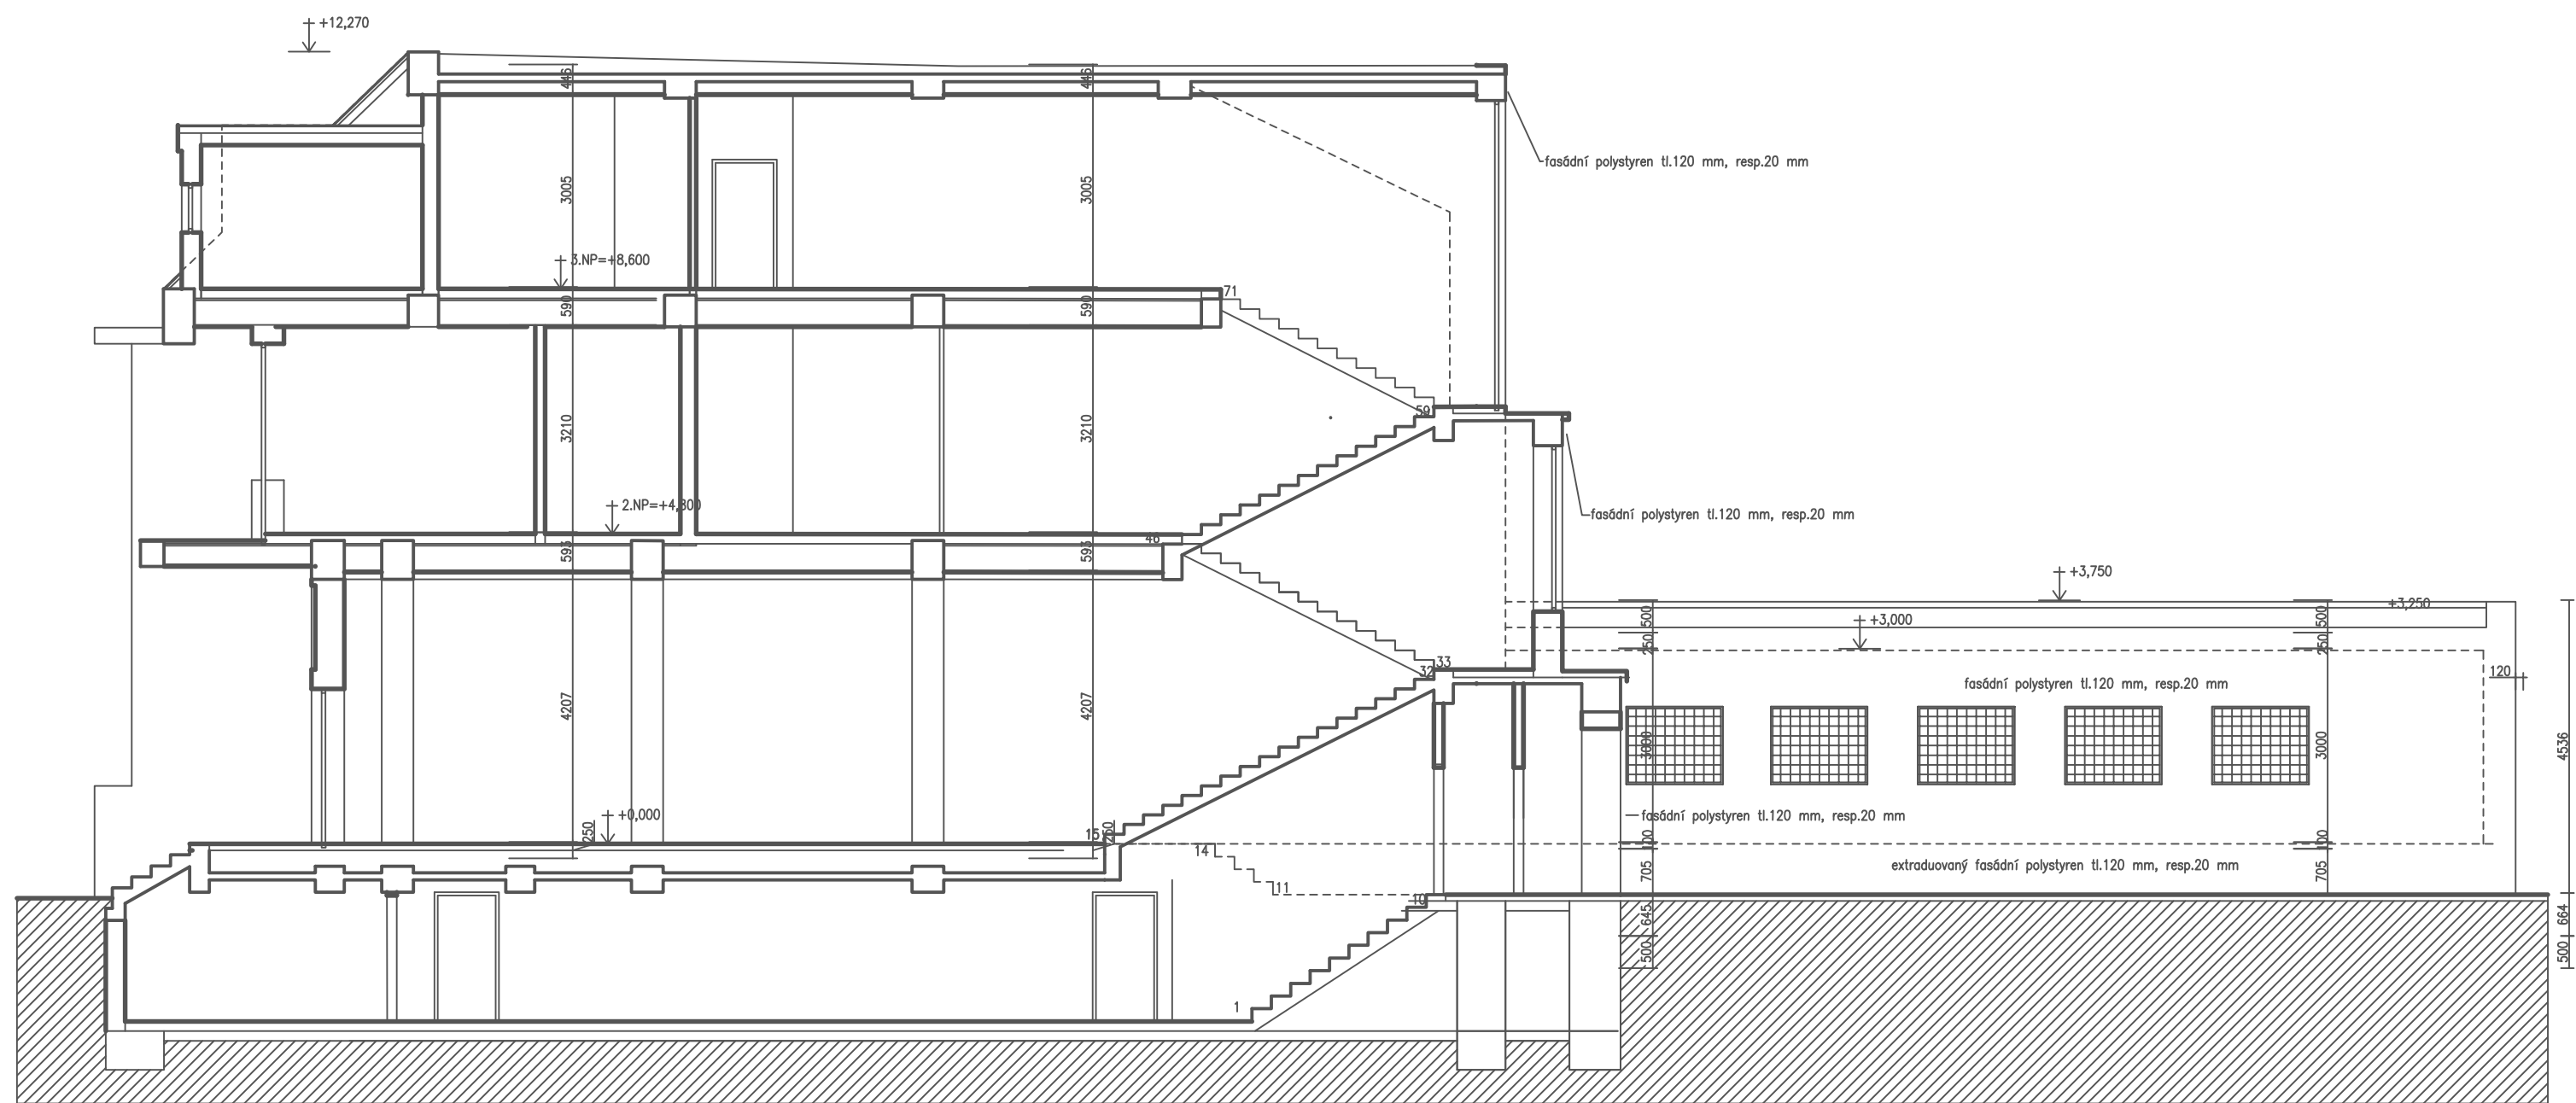

Ing. Jan Budínský
Na Dvoryšce 58/551
160 00 PRAHA 6
tel./fax: (02) 311 42 17
tel.: 0602 33 00 10
DIČ 006-00563919

investor					
Město Bělá pod Bezdězem, Masarykovo náměstí 90 , 294 21 Bělá pod Bezdězem					
autorský návrh		proj. ucel. části			
vedoucí projektant		proj. ucel. části			
HIP		vypracoval			
		Ing. Jan Budínský			
název dokumentace		stupeň		datum	
		DSP		06/2017	
		zak. číslo		2017/02	
obsah		měřítko		číslo výkr.	
		řez 2 - 2 navrhovaný stav		1:100 19.	