
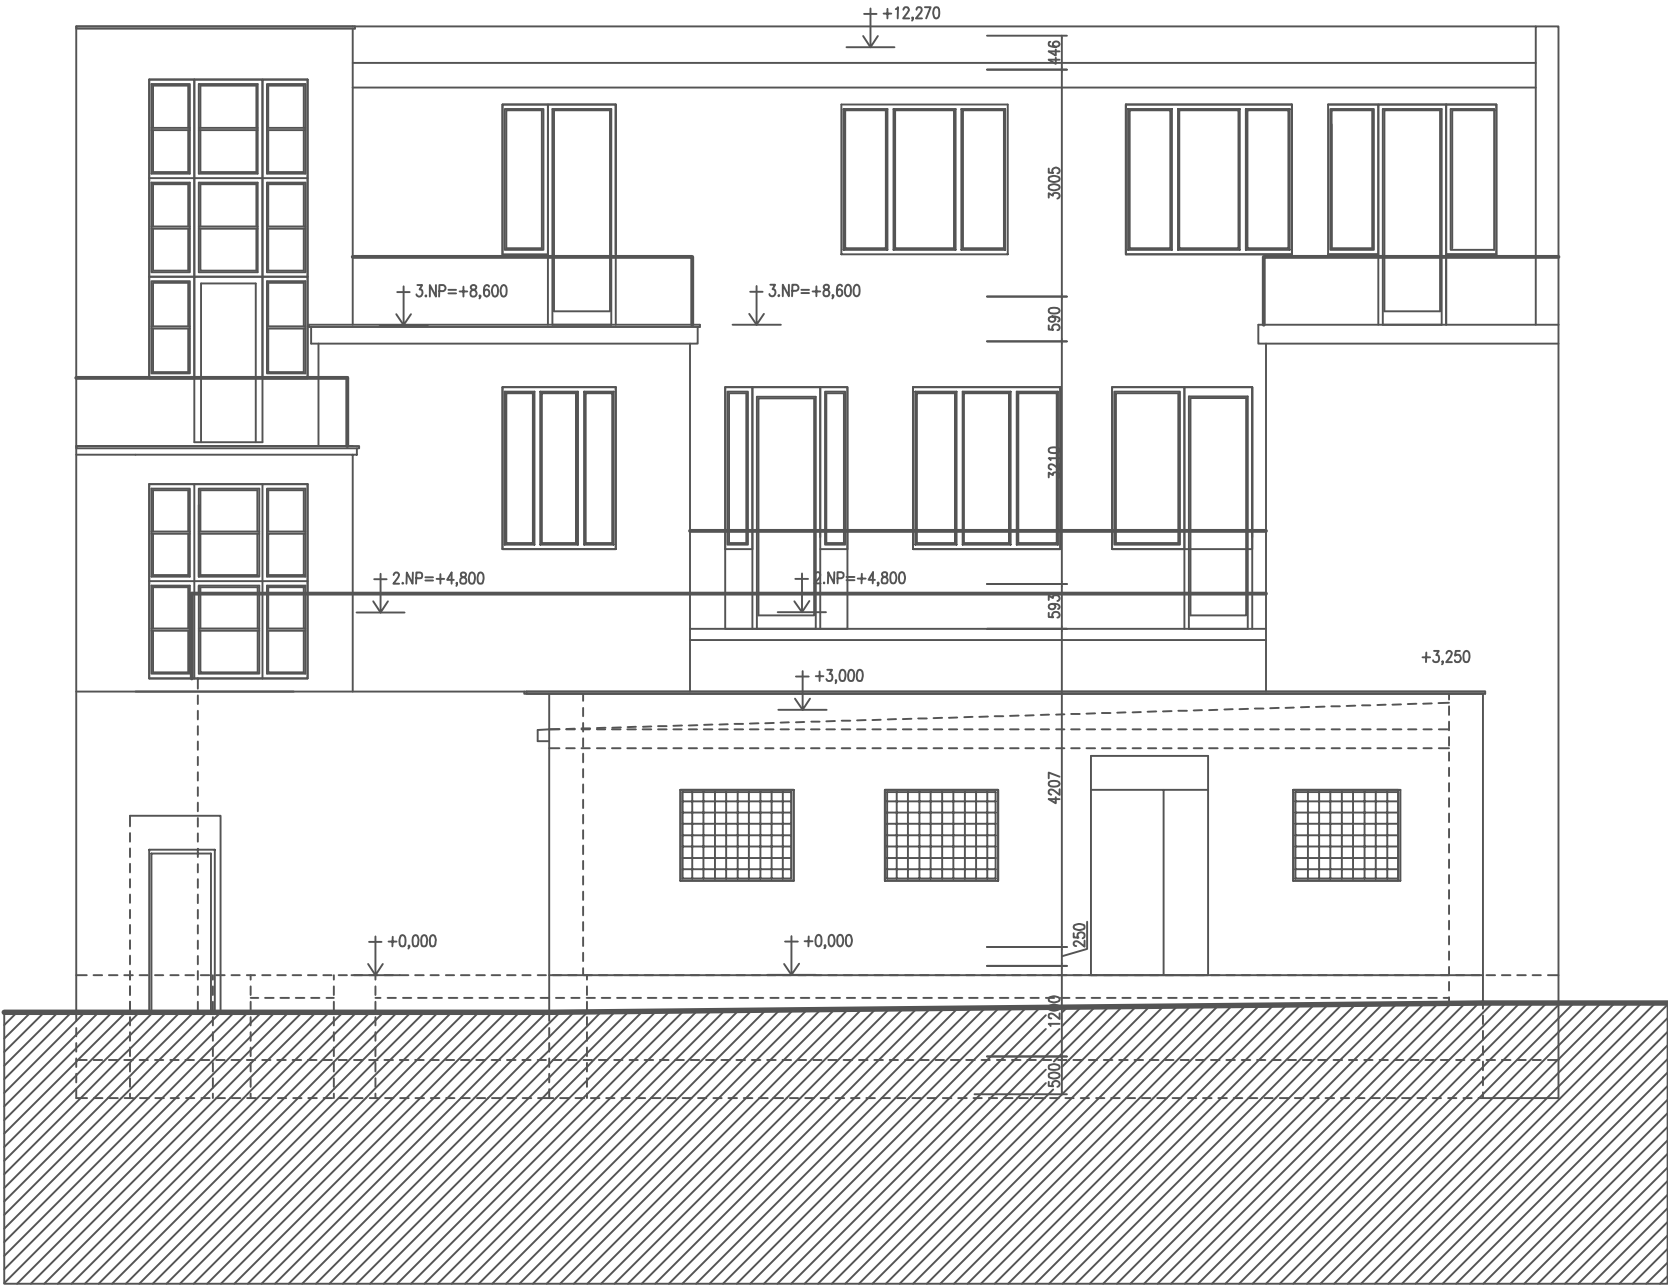
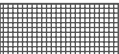


pohled jiho východ stávající stav

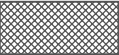

Legenda materiálu

- 

fasádní polystyren tl.120 mm, resp.20 mm  
a omítka Baumit světlý okr dle knstr.systému baumit
- 

extrudovaný fasádní polystyren tl.120 mm, resp.20 mm  
a omítka Baumit světlý okr dle knstr.systému baumit



investor Město Bělá pod Bezdězem, Masarykovo náměstí 90 , 294 21 Bělá pod Bezdězem				
autorský návrh Ing. Jan Budínský		proj. ucel. části	PARD Praha Veverkova 7/1230, Praha 7 tel.: +420 603253163 email: pardpraha@quick IČO: 00563919	
vedoucí projektant Ing. Jan Budínský		proj. ucel. části		
HIP		vypracoval Ing. Jan Budínský		
název dokumentace Zateplení objektu čp.25 na parc.č.263 , 294 21 Bělá pod Bezdězem			stupeň DSP	datum 06/2017
			zak. číslo 2017/02	
obsah pohled jihovýchod stávající stav			měřítko 1:100	číslo výkr. 10.