




pohled severozápad zateplení

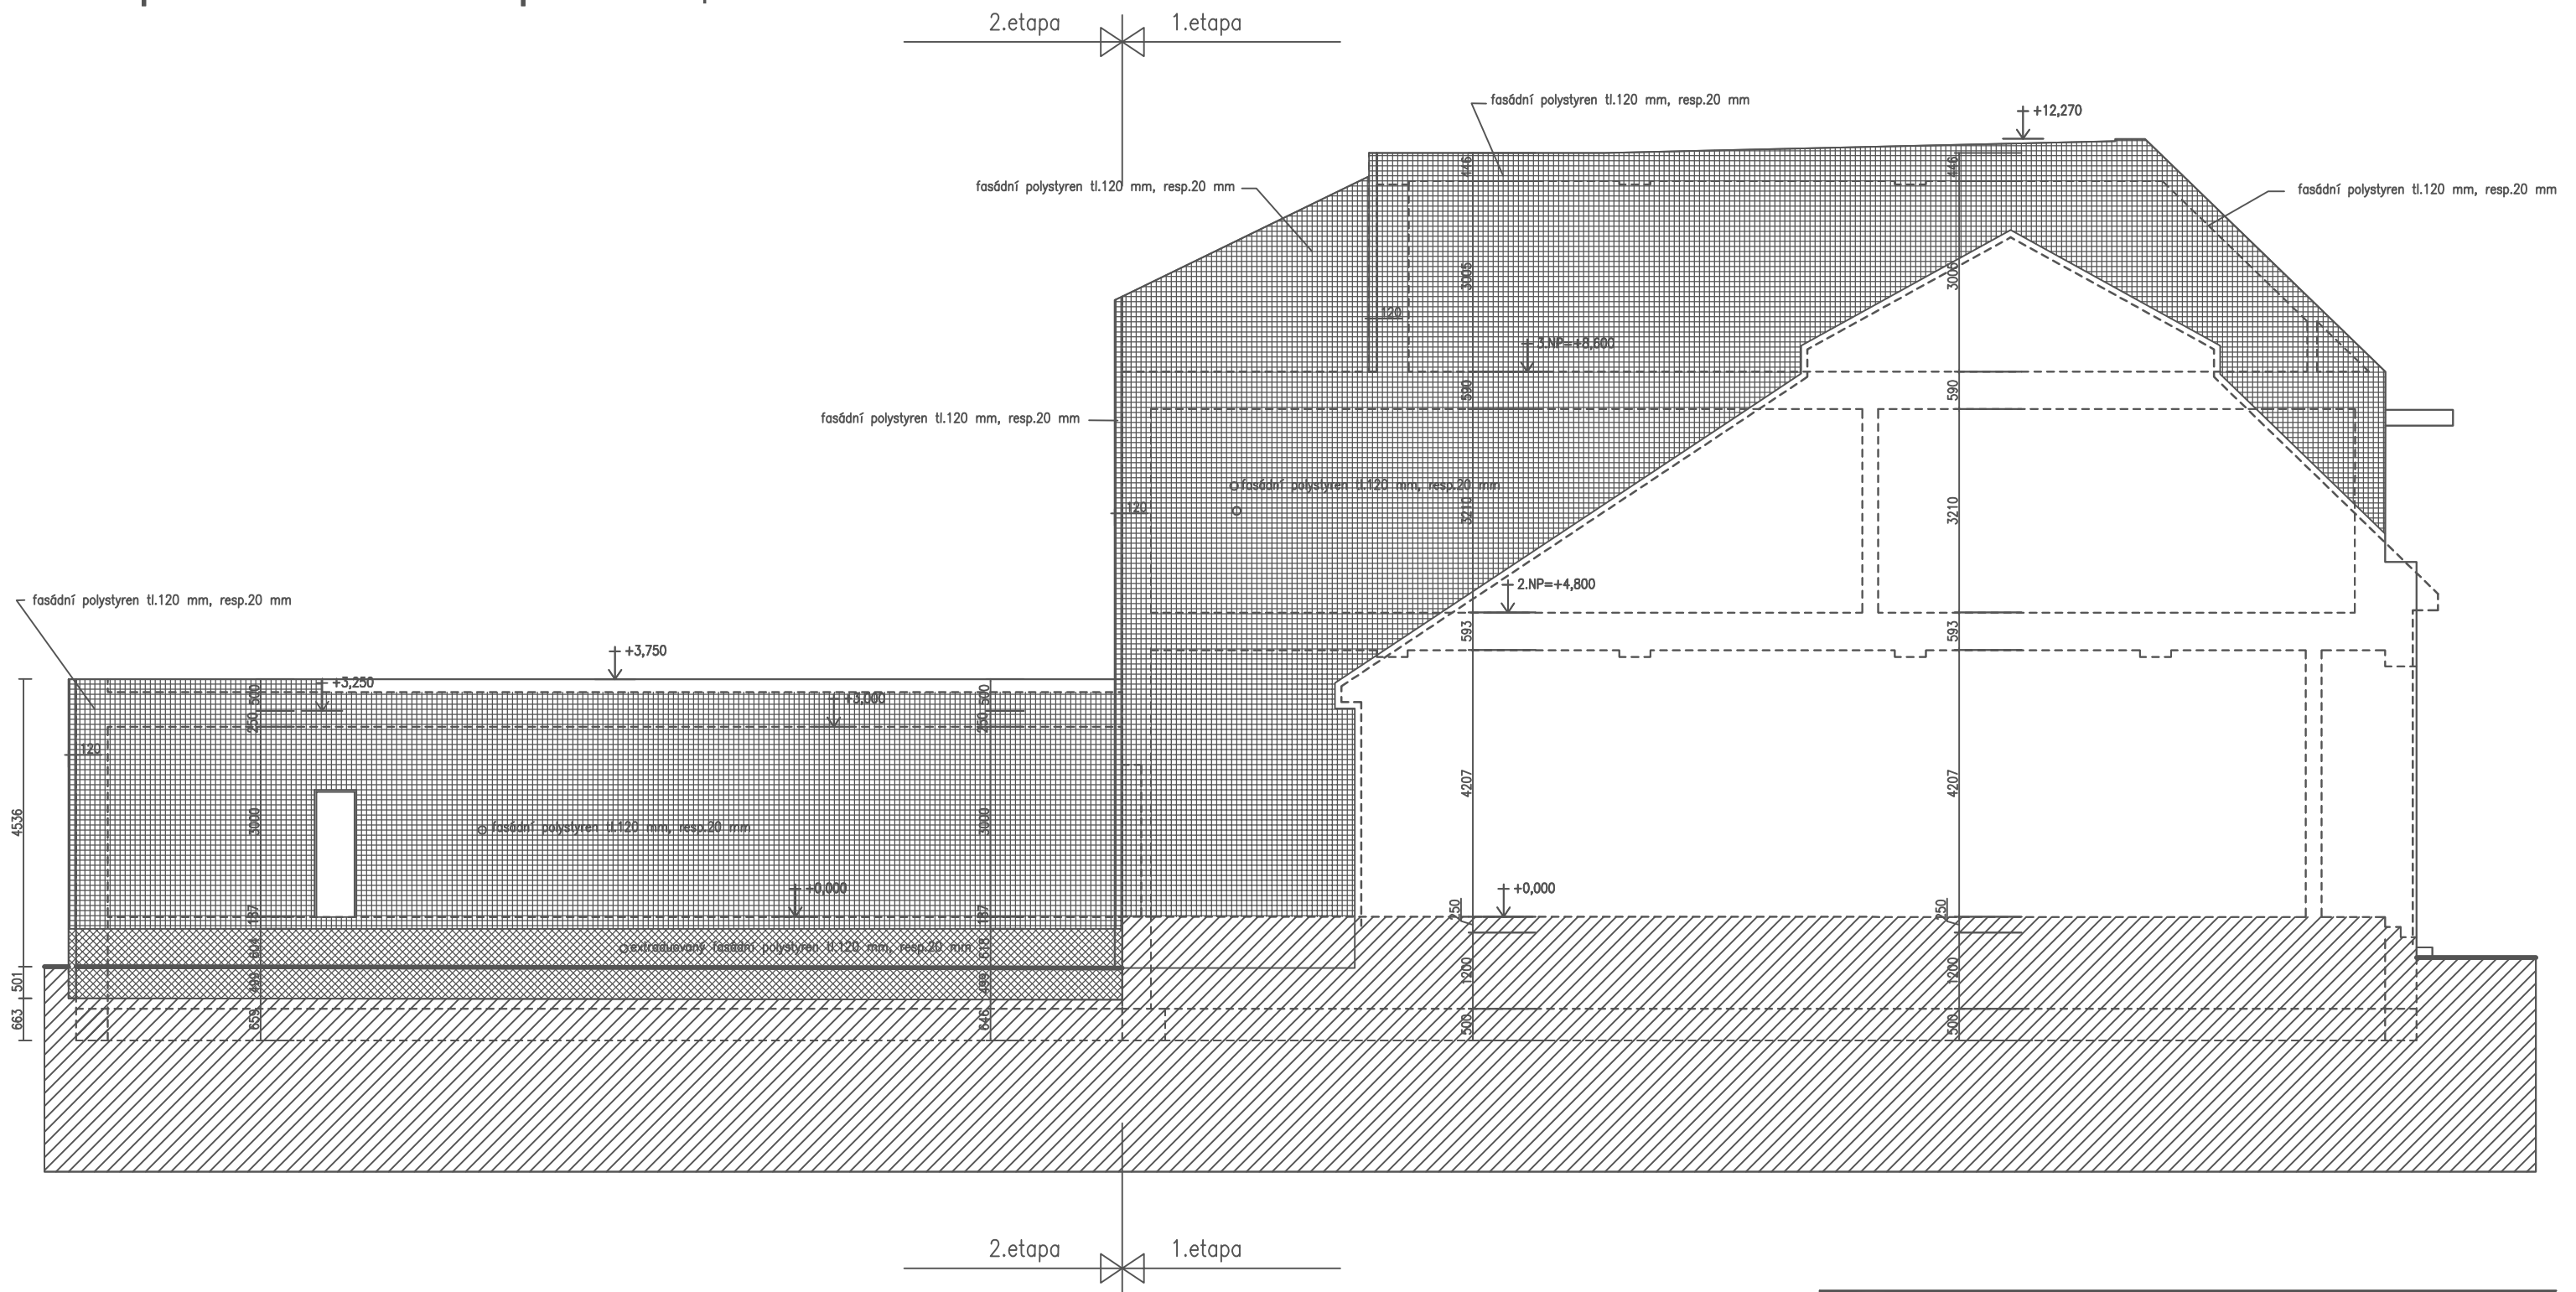

Legenda materiálu

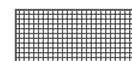

fasádní polystyren tl.120 mm, resp.20 mm
a omítka Baumit světlý okr dle knstr.systému baumit

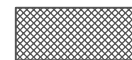

extrudovaný fasádní polystyren tl.120 mm, resp.20 mm
a omítka Baumit světlý okr dle knstr.systému baumit



investor		Město Bělá pod Bezdězem, Masarykovo náměstí 90 , 294 21 Bělá pod Bezdězem	
autorský návrh		proj. ucel. části	PARD Praha Veverkova 7/1230, Praha 7 tel.: +420 603253163 email: pardpraha@quick IČO: 00563919
vedoucí projektant		proj. ucel. části	
HIP	vypracoval Ing. Jan Budínský		
název dokumentace		stupeň	datum
Zateplení objektu čp.25 na parc.č.263 , 294 21 Bělá pod Bezdězem		DSP	06/2017
		zak. číslo 2017/02	
obsah	měřítko	číslo výkr.	
pohled severozápad zateplení	1:100	26.	