
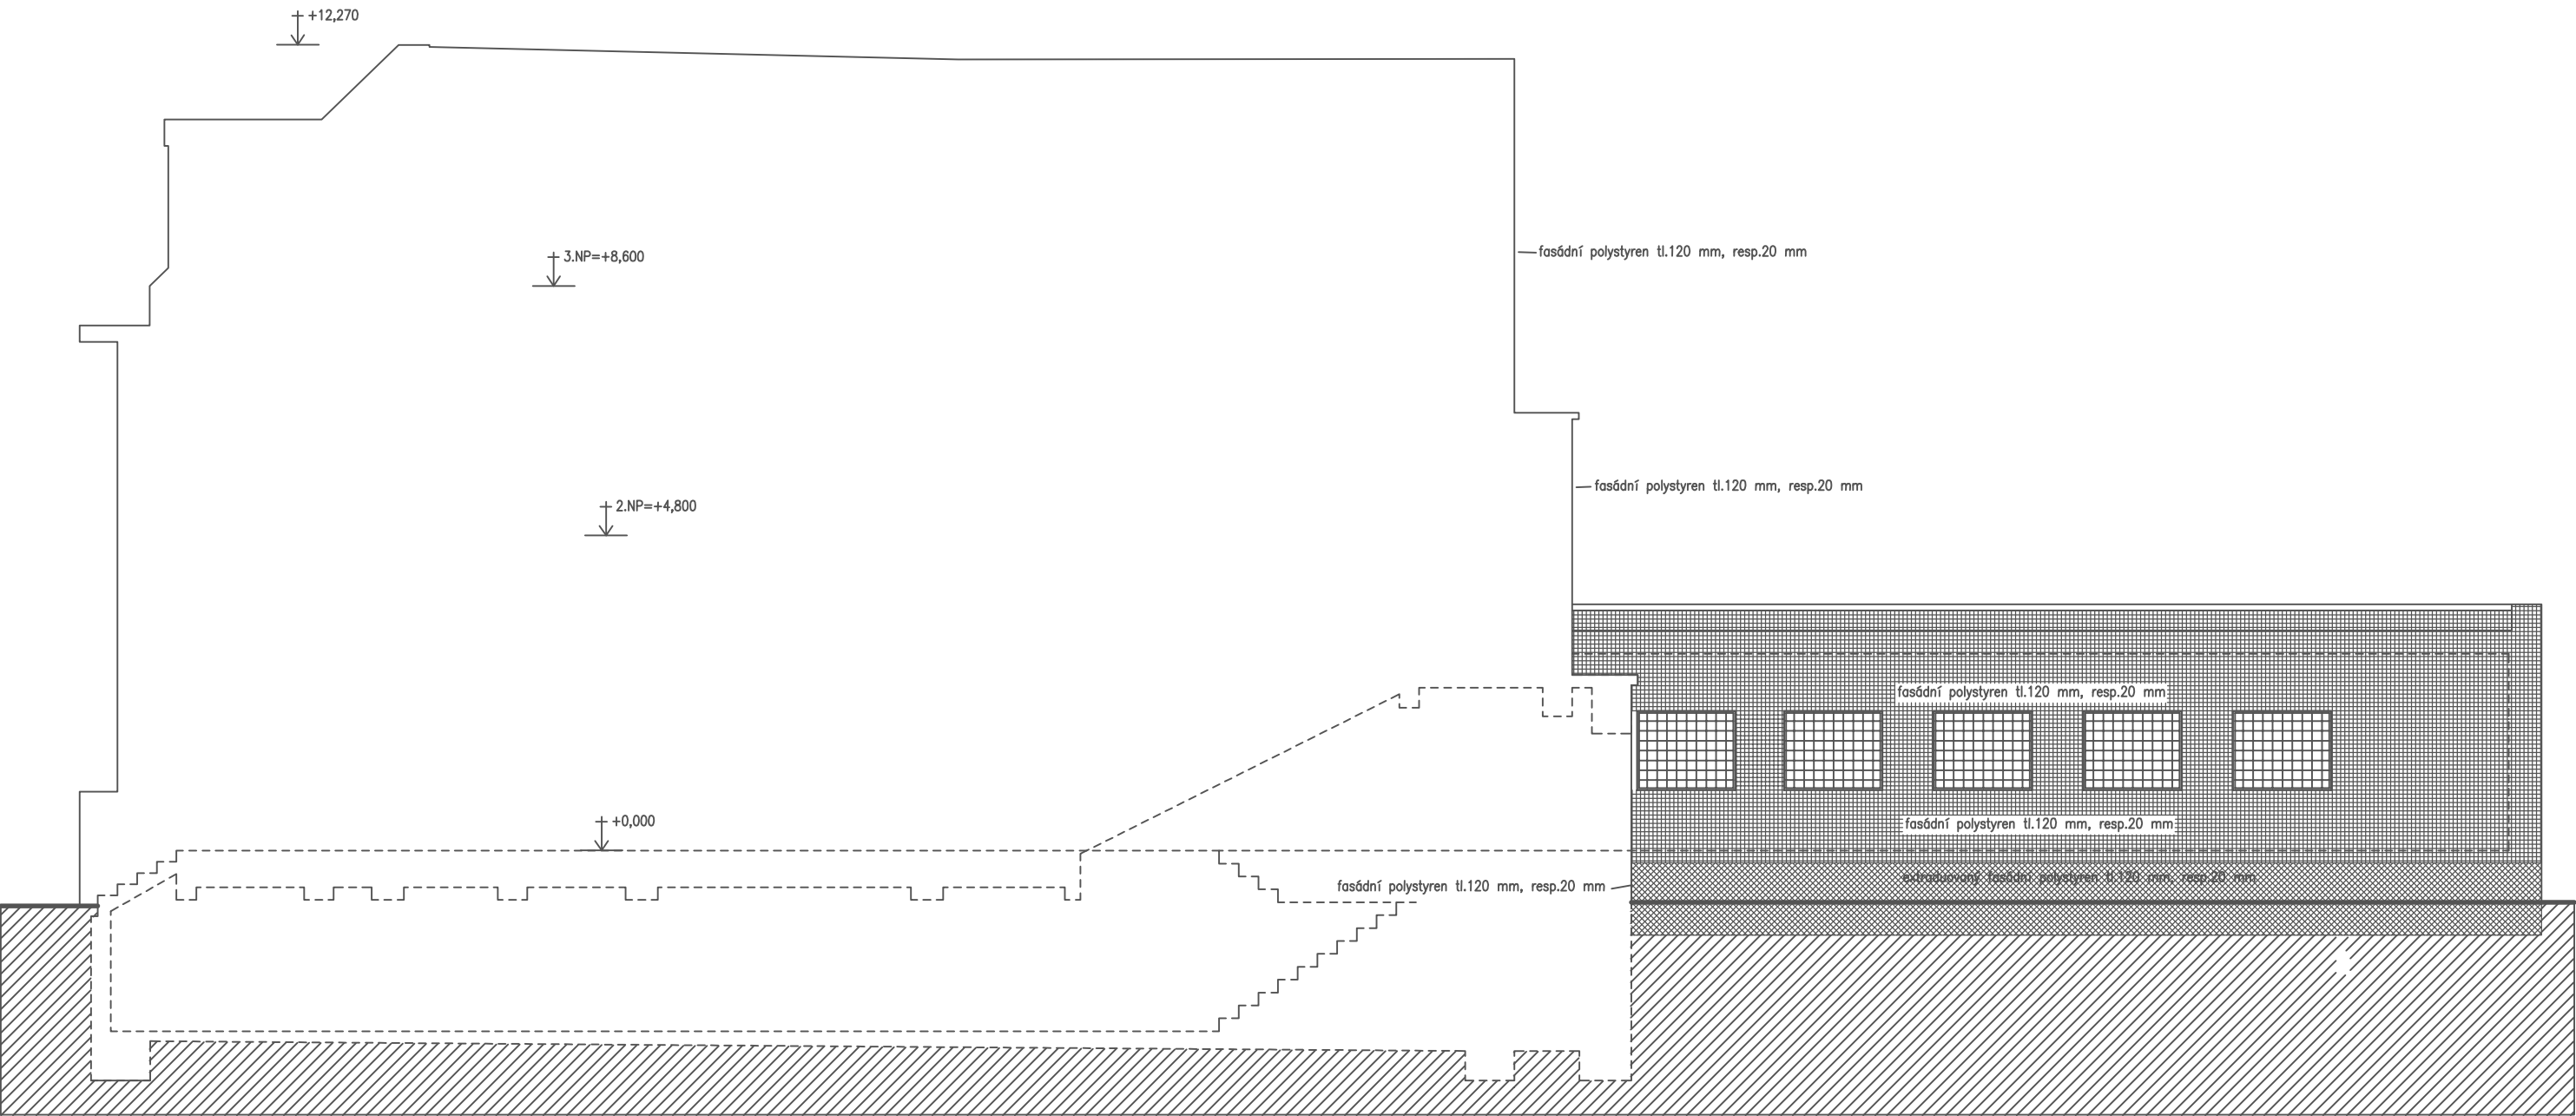
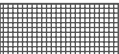


pohled severovýchod

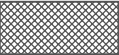

Legenda materiálu

- 

fasádní polystyren tl.120 mm, resp.20 mm
a omítka Baumit světlý okr dle knstr.systému baumit
- 

extrudovaný fasádní polystyren tl.120 mm, resp.20 mm
a omítka Baumit světlý okr dle knstr.systému baumit



investor Město Bělá pod Bezdězem, Masarykovo náměstí 90 , 294 21 Bělá pod Bezdězem			
autorský návrh Ing. Jan Budínský		proj. ucel. části	
vedoucí projektant Ing. Jan Budínský		proj. ucel. části	
HIP		vypracoval Ing. Jan Budínský	
název dokumentace Zateplení objektu čp.25 na parc.č.263 , 294 21 Bělá pod Bezdězem		stupeň DSP	datum 06/2017
		zak. číslo 2017/02	
obsah pohled severovýchod zateplení		měřítko 1:100	číslo výkr. 25.