
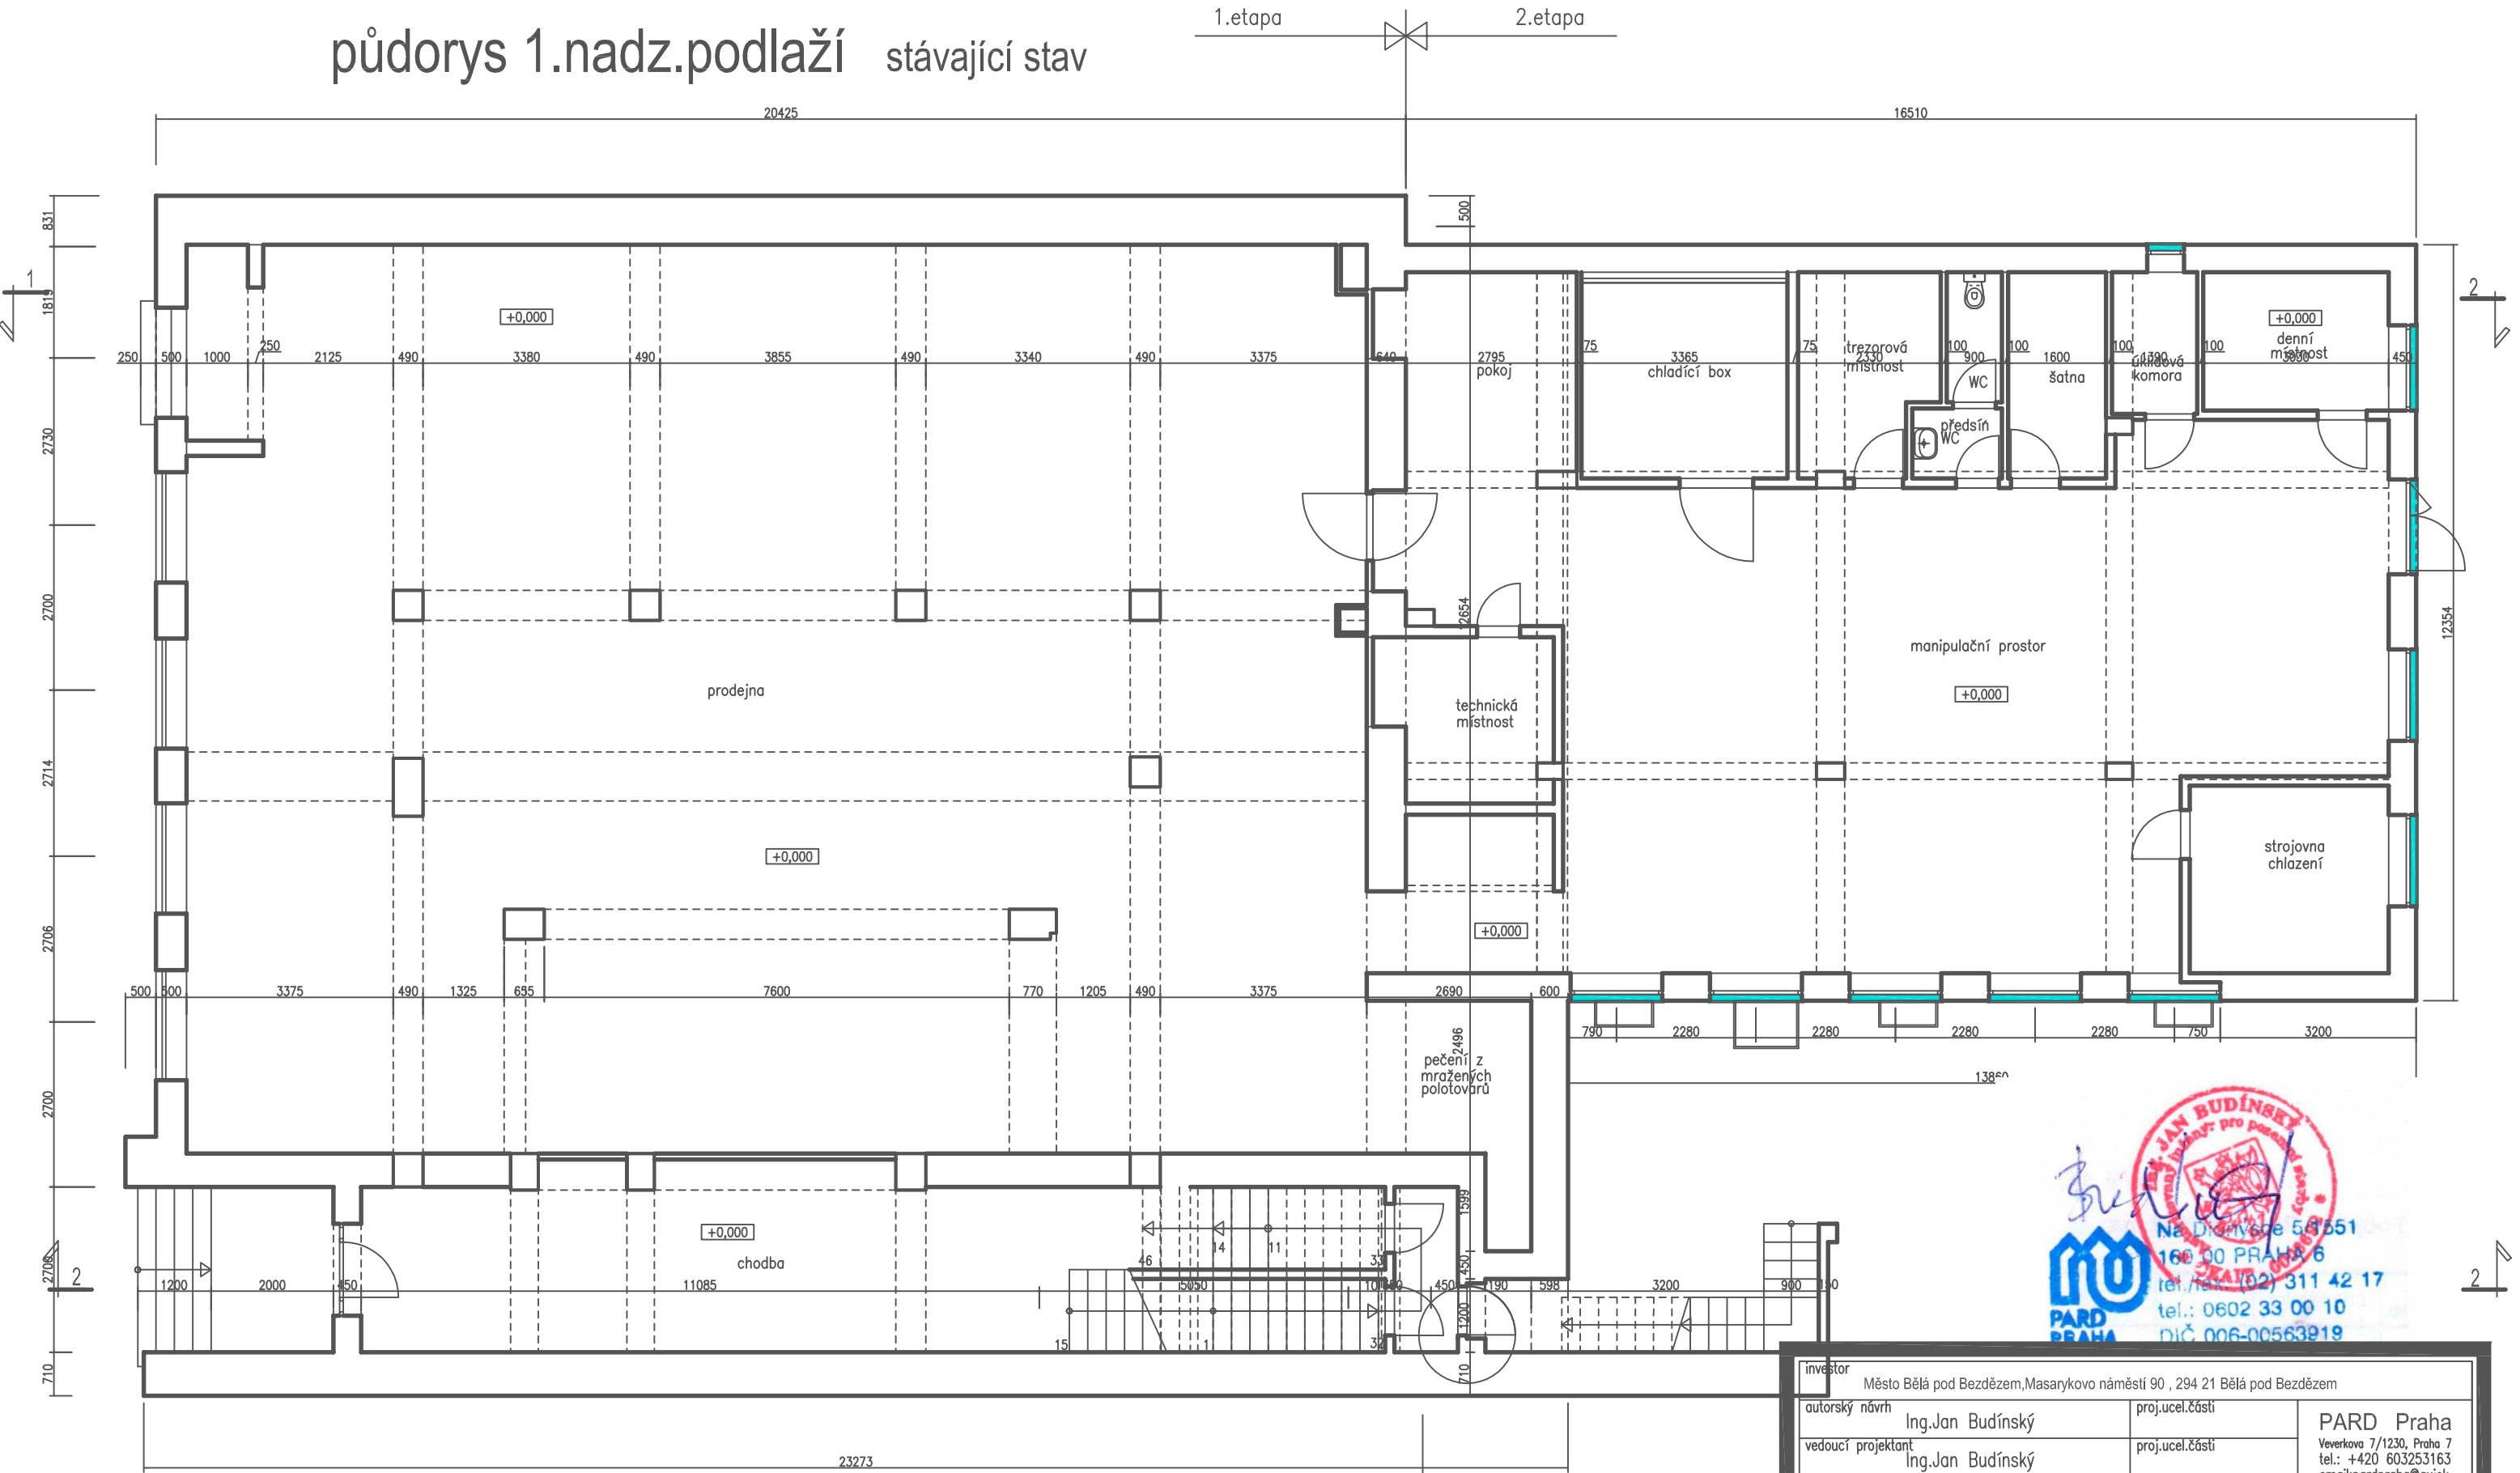
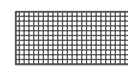


půdorys 1.nadz.podlaží stávající stav

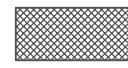

Legenda materiálů

-  fasádní polystyren tl.120 mm, resp.20 mm  
a omítka Baumit světlý okr dle knstr.systému baumit
-  extrudovaný fasádní polystyren tl.120 mm, resp.20 mm  
a omítka Baumit světlý okr dle knstr.systému baumit

investor		Město Bělá pod Bezdězem, Masarykovo náměstí 90, 294 21 Bělá pod Bezdězem	
autorský návrh	Ing. Jan Budínský	proj. ucel. části	PARD Praha Veverkova 7/1230, Praha 7 tel.: +420 603253163 email: pardpraha@quick IČO: 00563919
vedoucí projektant	Ing. Jan Budínský	proj. ucel. části	
HIP	vypracoval	Ing. Jan Budínský	
název dokumentace		stupeň	datum
Zateplení objektu čp.25 na parc.č.263 , 294 21 Bělá pod Bezdězem		DSP	06/2017
		zak. číslo	2017/02
obsah	půdorys 1.nadz.podlaží stávající stav		měřítko
			číslo výkr. 1:100 3.