


půdorys střechy navrhovaný stav

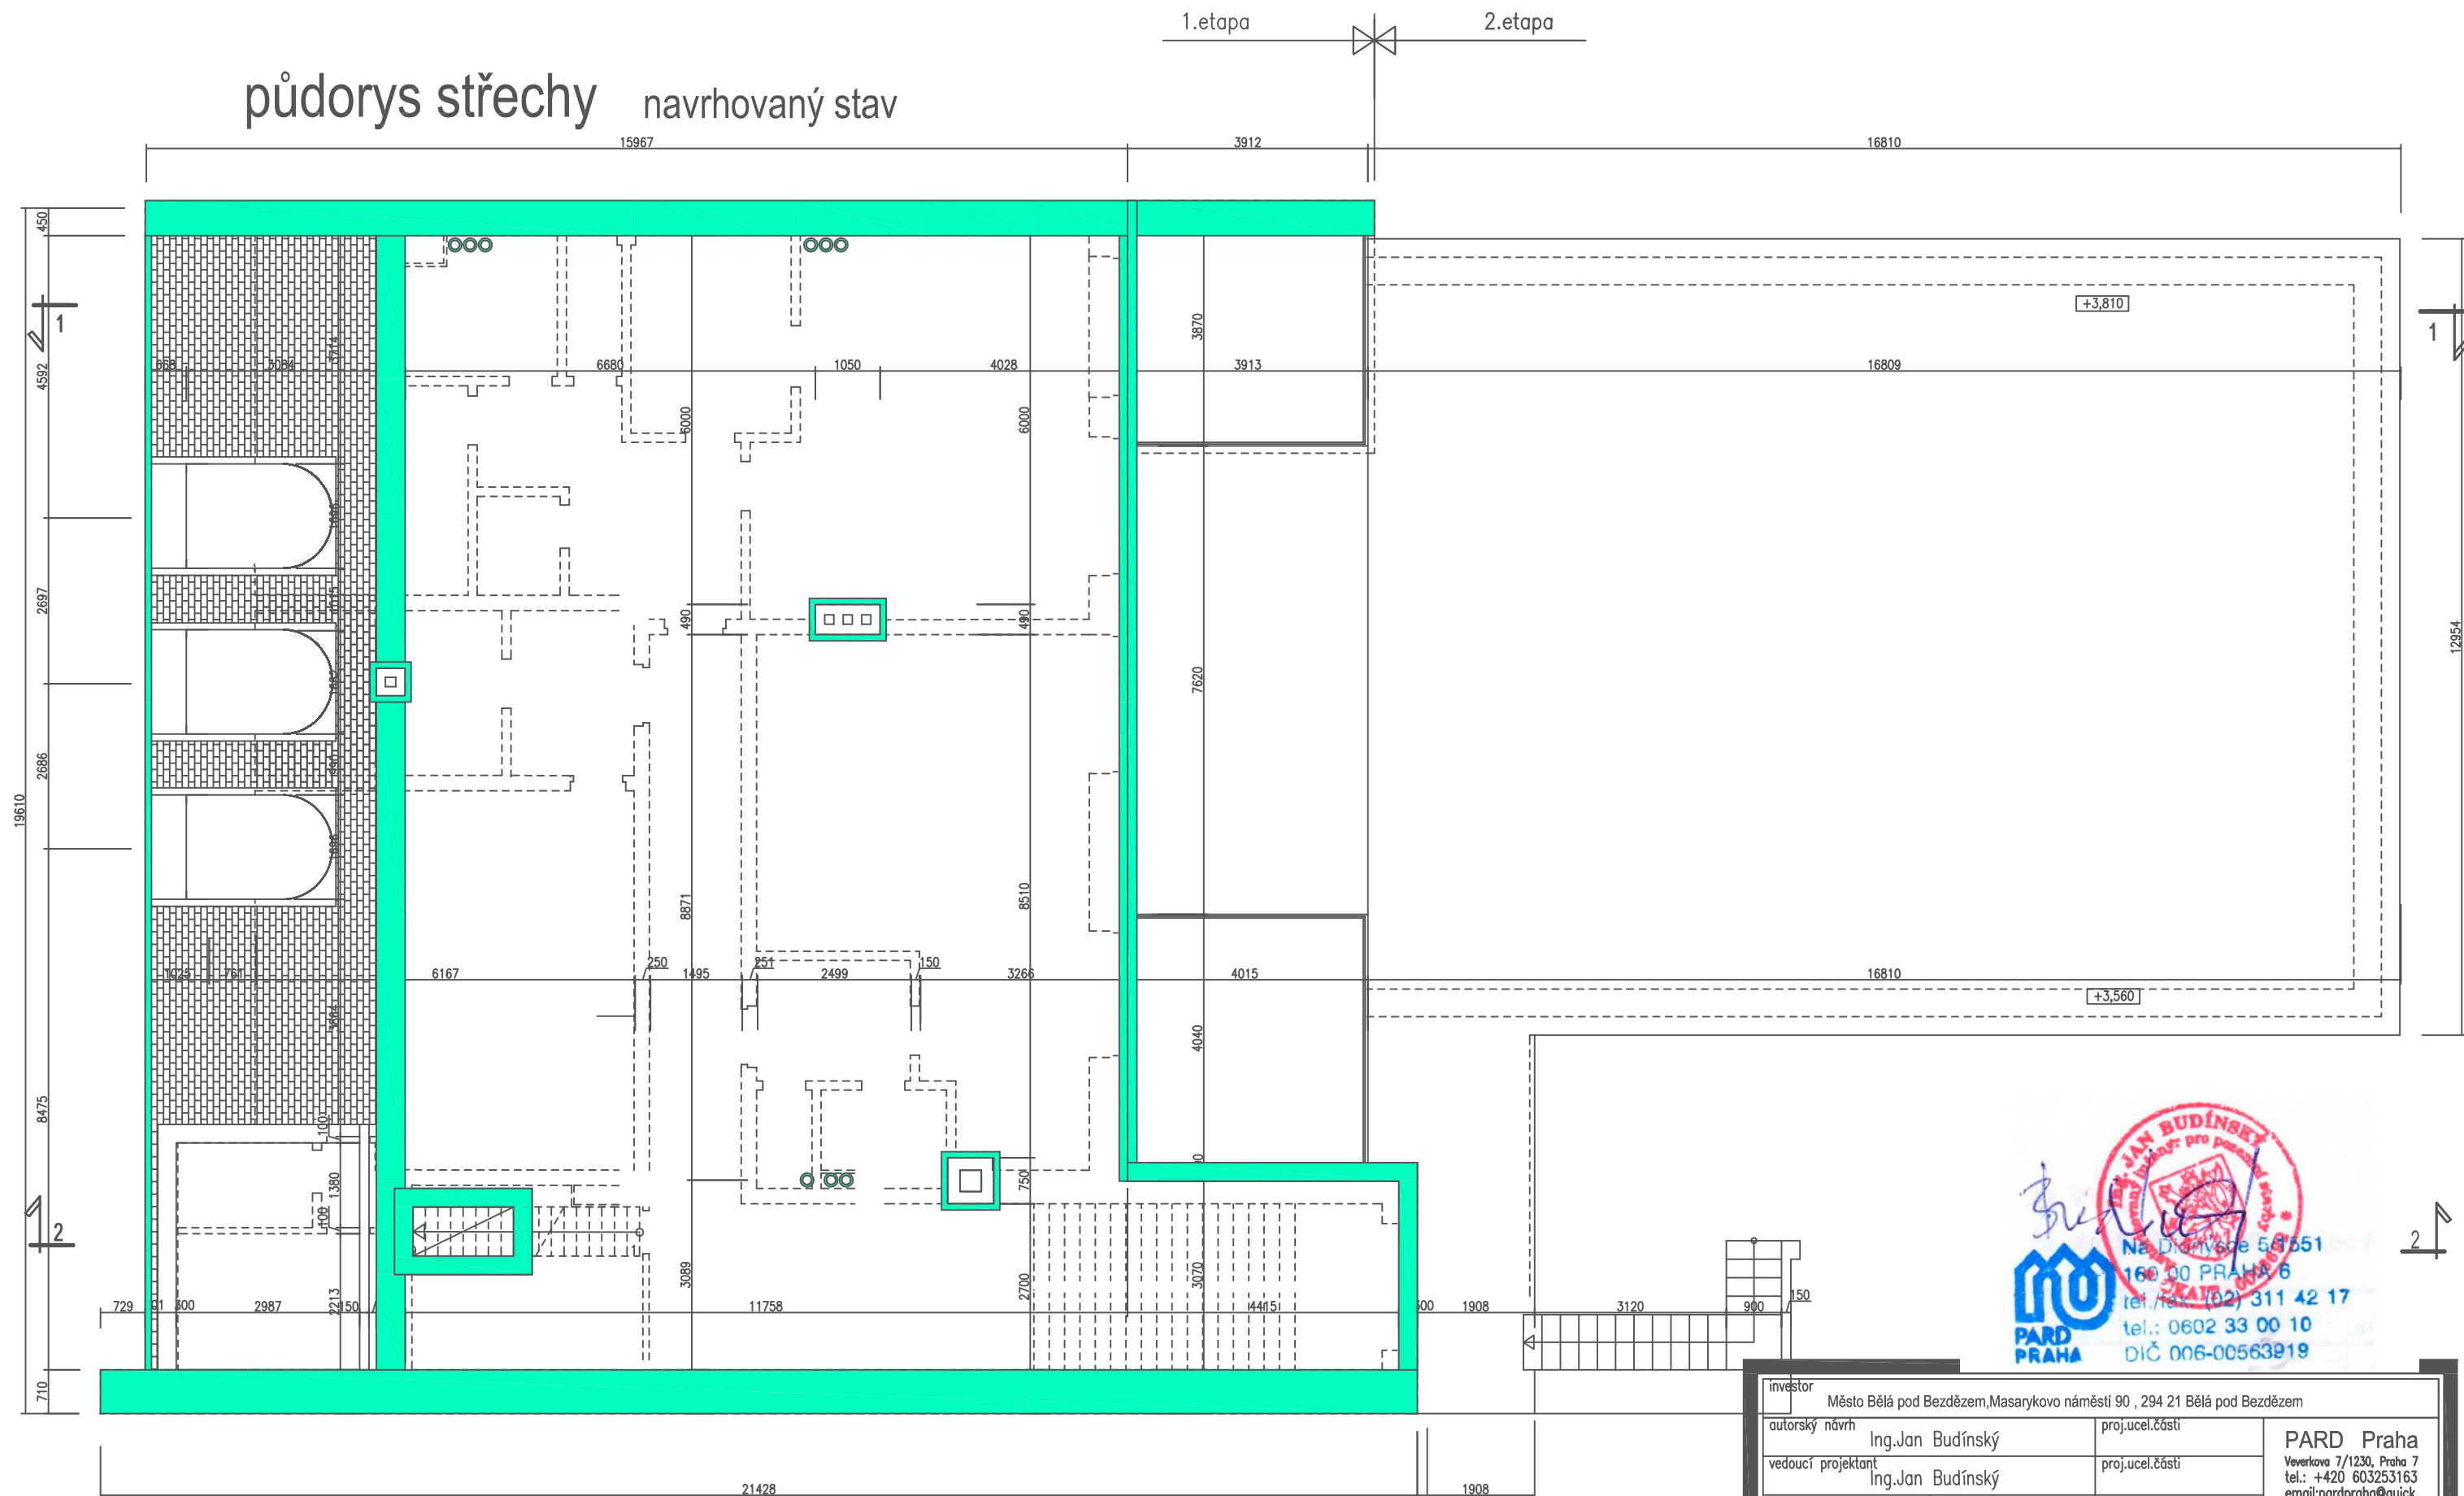

Legenda materiálů

	extrudovaný fasádní polystyren tl.200 mm, 2 x geotextilie a hydroizolační krytina PVC tl.2 mm
	extrudovaný fasádní polystyren tl.160 mm, 2 x geotextilie a hydroizolační krytina PVC tl.2 mm
	fasádní polystyren tl.120 mm, resp.20 mm a omítka Baumit světlý okr dle knstr.systému baumit

investor	Město Bělá pod Bezdězem, Masarykovo náměstí 90, 294 21 Bělá pod Bezdězem		
autorský návrh	Ing. Jan Budínský	proj. ucel. části	PARD Praha Veverkova 7/1230, Praha 7 tel.: +420 603253163 email: pardpraha@quick ICO: 00563919
vedoucí projektant	Ing. Jan Budínský	proj. ucel. části	
HIP	vypracoval	Ing. Jan Budínský	
název dokumentace		stupeň	datum
Zateplení objektu čp.25 na parc.č.263, 294 21 Bělá pod Bezdězem		DSP	06/2017
		zak. číslo	2017/02
obsah		měřítko	číslo výkr.
půdorys střechy navrhovaný stav		1:100	17.