


půdorys 2.nadz.podlaží navrhovaný stav

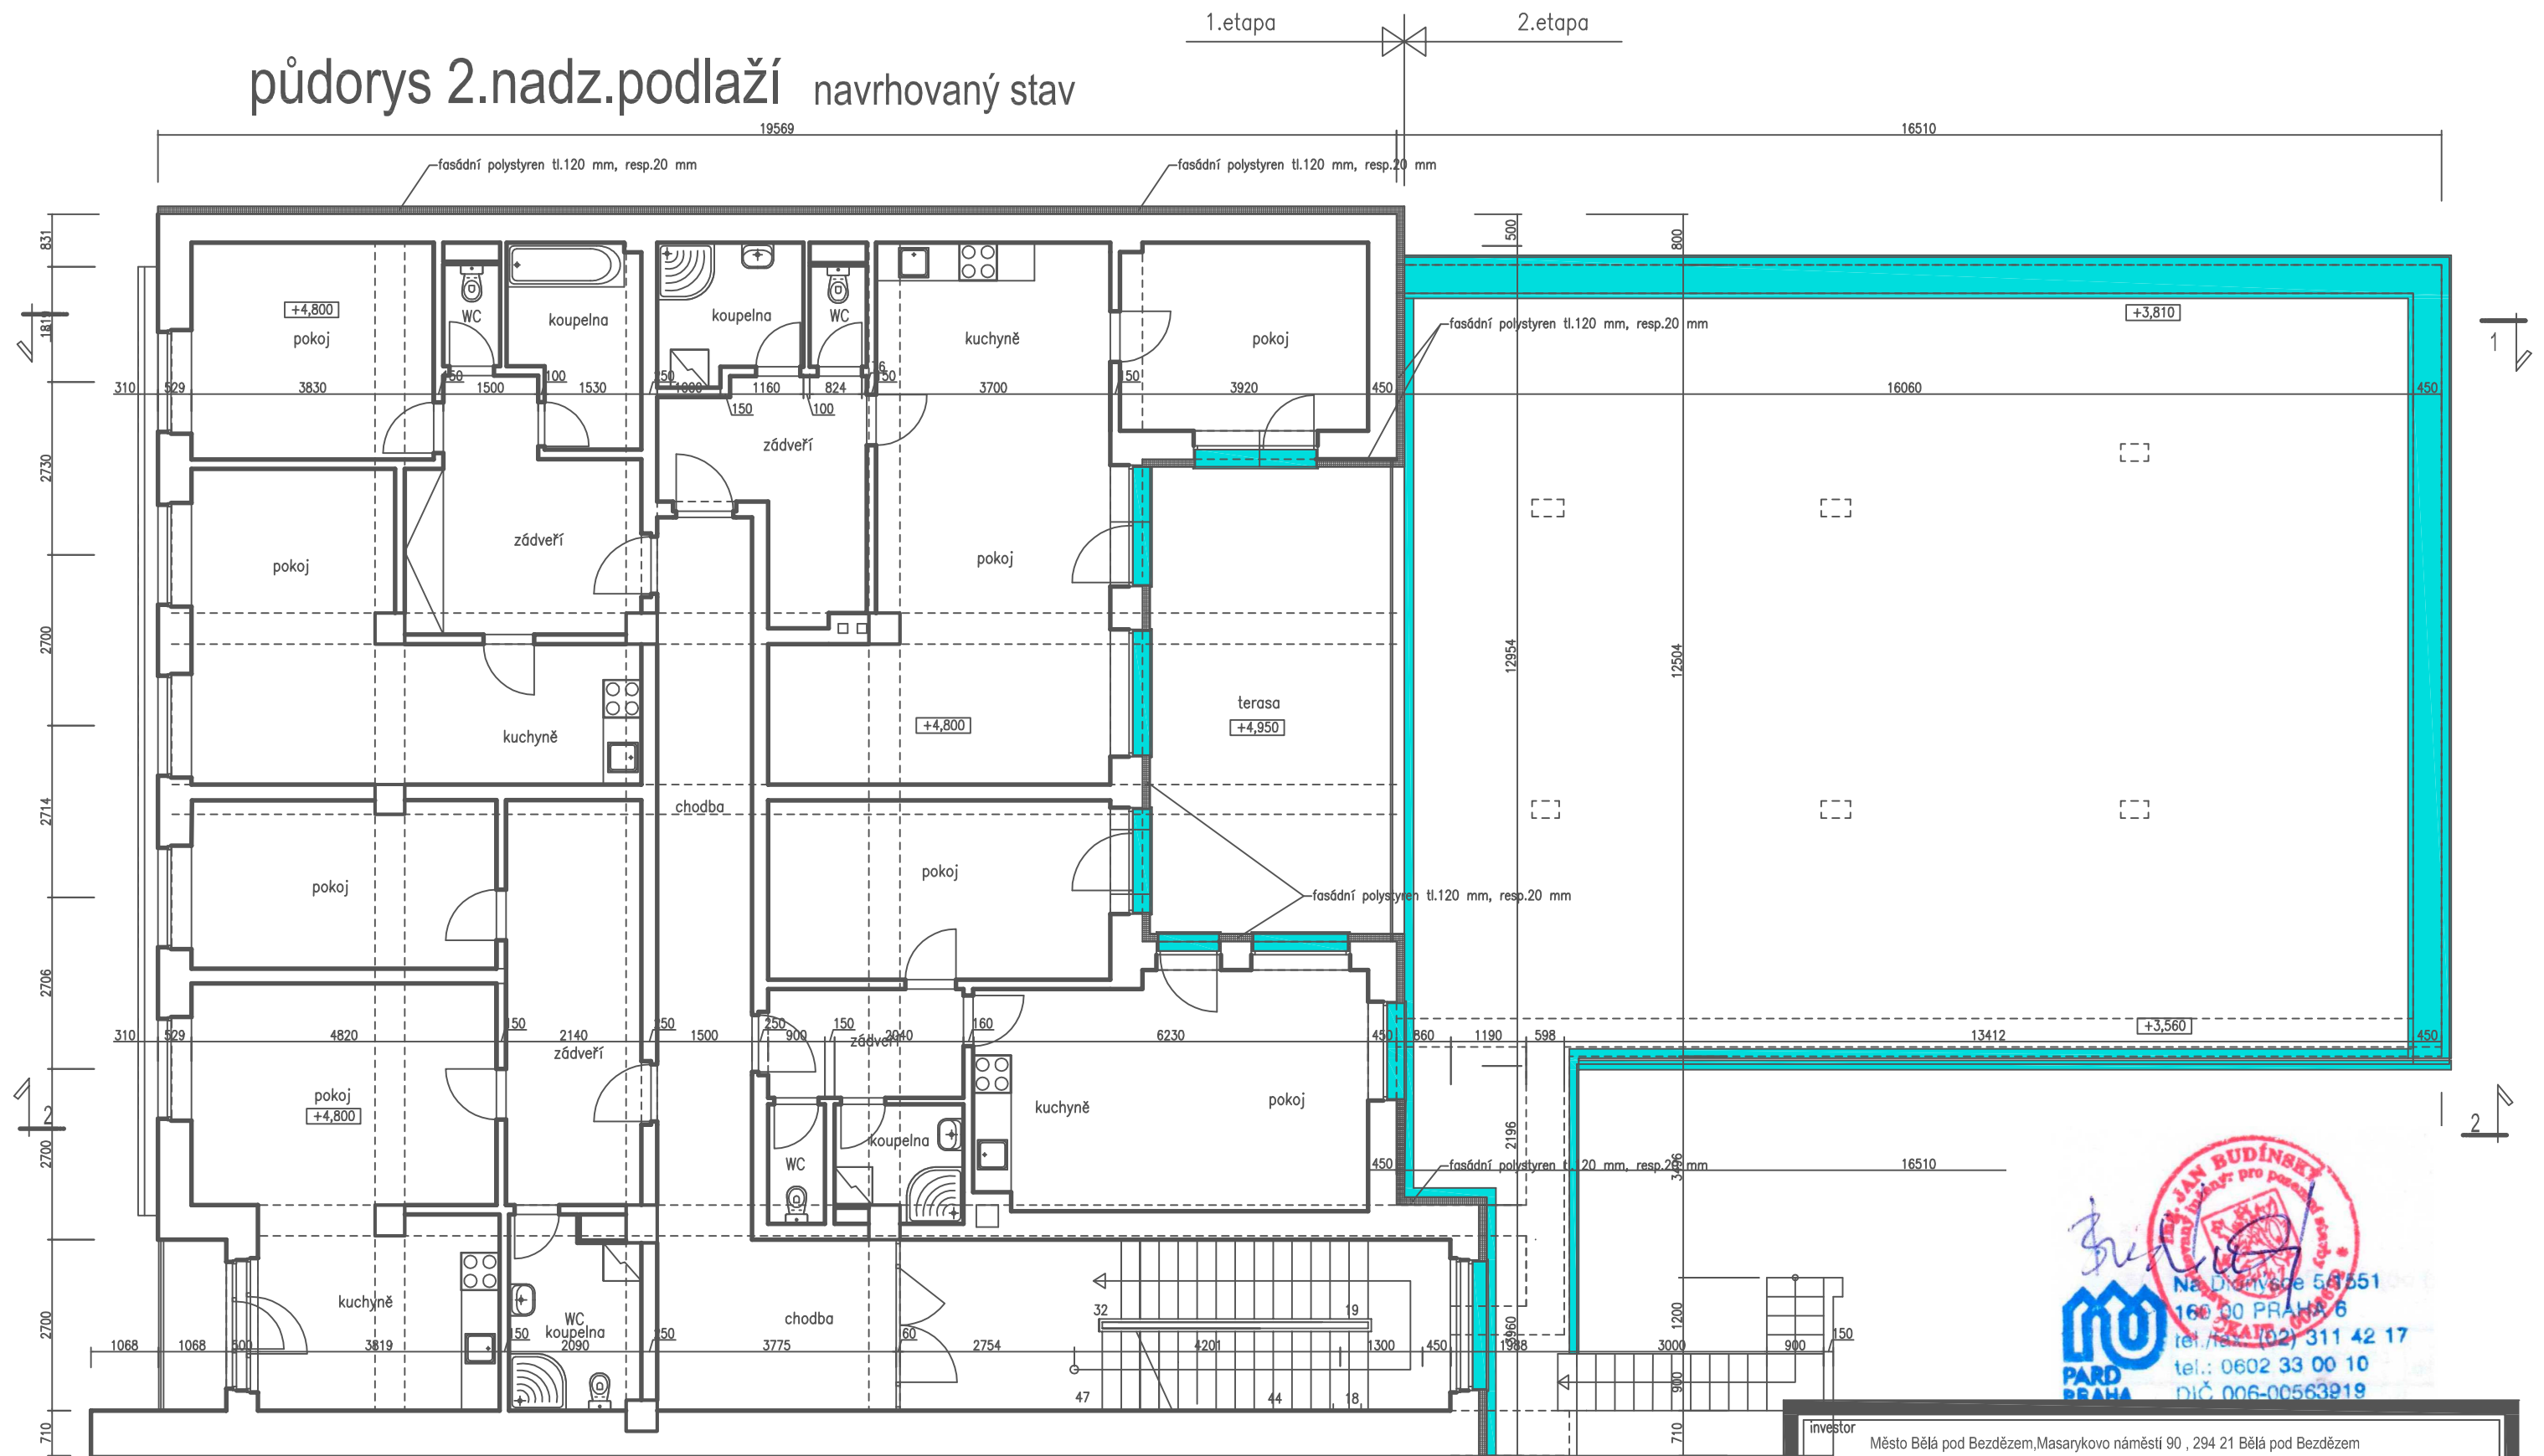

Legenda materiálů

- fasádní polystyren tl.120 mm, resp.20 mm  
a omítka Baumit světlý okr dle knstr.systému baumit
- extrudovaný fasádní polystyren tl.120 mm, resp.20 mm  
a omítka Baumit světlý okr dle knstr.systému baumit

investor		Město Bělá pod Bezdězem, Masarykovo náměstí 90 , 294 21 Bělá pod Bezdězem	
autorský návrh	Ing.Jan Budínský	proj.ucel.části	
vedoucí projektant	Ing.Jan Budínský	proj.ucel.části	
HIP	vypracoval Ing.Jan Budínský		
název dokumentace		stupeň	datum
Zateplení objektu čp.25 na parcelě č.263 , 294 21 Bělá pod Bezdězem		DSP	06/2017
		zak.číslo	2017/02
obsah	půdorys 2.nadz.podlaží navrhovaný stav		měřítko číslo výkr.
		1:100	15.

