



Magistrát města Mladá Boleslav

 Odbor dopravy a silničního hospodářství 

Komenského náměstí 61, 293 01 Mladá Boleslav

Telefon: 326 716 331, Fax: 326 716 336, 326 716 344, e-mail: machacek@mb-net.cz

Č.j.: ODSH 253-280/2018-23/284

Paše zn.:

Mladá Boleslav 17.12.2018

Vytváje: Macháček

USK s.r.o.
IČO 271 38 551
Pod Borkem 319
293 01 Mladá Boleslav

MĚSTSKÝ ÚŘAD
BĚLA POD BEZDĚZEM

Došlo dne 16 -01- 2019

Ev. č. 239 č.j.

Přílohy

ROZHODNUTÍ

Odbor dopravy a silničního hospodářství Magistrátu města Mladá Boleslav, jako věcně příslušný silniční správní úřad ve věcech silnic, dle ustanovení § 40 odst. 4 písm. a) zákona č. 13/1997 Sb., o pozemních komunikacích, ve znění pozdějších předpisů, na základě předchozího souhlasu Policie ČR Krajské ředitelství policie Středočeského kraje, územní odbor, dopravní inspektorát Mladá Boleslav, Krajské správa a údržby silnic Středočeského kraje a po projednání s dotčenými úřady a subjekty

povoluje

I.

ve smyslu ustanovení § 24 zákona č. 13/1997 Sb., o pozemních komunikacích, ve znění pozdějších předpisů, a ve smyslu § 39 vyhlášky Ministerstva dopravy a spojů č. 104/1997 Sb., kterou se provádí zákon o pozemních komunikacích, ve znění pozdějších předpisů, žadateli: *spol. USK s.r.o., se sídlem Pod Borkem 319, 293 01 Mladá Boleslav, IČO 271 38 551, dopravní omezení – úplnou uzavírkou silnice III. třídy č. 25915, v obci Bělá pod Bezdězem – Hlínoviště, v k. ú. Bělá pod Bezdězem a Bezděz v úseku mostního objektu ev.č. 25915-1, převádějícího silnici č. III/25915 Březovice – Bělá pod Bezdězem, Hlínoviště, v souvislosti s oznámením Krajské správy a údržby silnic Středočeského kraje, příspěvková organizace, o havarijním stavu mostního objektu ev.č. 25915-1 přes železniční trať, dle situace dopravního opatření a textu.*

Účaje o uzavírcce:

- 1) Úsek uzavírky : *Bělá pod Bezdězem – Hlínoviště, v k. ú. Bělá pod Bezdězem a Bezděz v úseku mostního objektu ev.č. 25915-1, dle DIO (zprac. spol. JAZNAK spol. s r.o.; zak.č.: S2449; dat.: 10.12.2018)*
- 2) Důvod uzavírky : *havarijní stav mostního objektu přes železniční trať*
- 3) Druh uzavírky : *úplná*
- 4) Termín uzavírky : *do 17.12.2019*
- 5) Délka uzavírky : *silnice č. III/25915 cca v sil. km 4,902*
- 6) Trasa objížďky : *dle situace dopravního značení; ve směru od České Lípy ze silnice č. I/38 odbočit vpravo na silnici č. 25915 do Hlínoviště (k železniční stanici Bezděz nebo do obce do prostoru k mostu ev.č. 25915-1(k žel. trati); nebo v obci Obora odbočit vpravo na silnici č. II/273, směr Okna, Žďár, dále po sil. č. III/27511 a 25916, na silnici č. 25915 – pro příjezd z druhé strany trati k žel. stanici Bezděz (obec Hlínoviště).*

Uzavírka je povolena za těchto podmínek:

- 1) Žadatel zodpovídá po celou dobu uzavírky za řádné rozmístění stanoveného dopravního značení a jeho údržbu tak, jak bylo odsouhlaseno. Žadatel je povinen učinit taková opatření, aby doba uzavírky byla dodržena, případně zkrácena.
- 2) Uzavírka bude řádně označena dopravními značkami, zábranami a informačními tabulemi v souladu se zákonem č. 361/2000 Sb., o provozu na pozemních komunikacích a změnách některých zákonů, ve znění pozdějších předpisů a ve smyslu části II. tohoto rozhodnutí, tj. „Stanovení přechodné úpravy provozu na pozemních komunikacích“.
- 3) Po skončení uzavírky budou ihned odstraněna všechna zařízení umístěná v souvislosti s povolenou uzavírkou.
- 4) Budou dodrženy podmínky souhlasu Policie ČR Krajské ředitelství policie SK ÚO-DI Mladá Boleslav ze dne 12.12.2018 č.j.: KRPS-370226/ČJ-2018-010706-KOM a Krajské správy a údržby silnic SK, p.o., ze dne 12.12.2018 zn.: 7521/18/KSUS/MHT/BAR.
- 5) Nebudou-li dodrženy podmínky tohoto rozhodnutí bude postupováno dle přísl. ustanovení zákona č. 13/1997 Sb., o pozemních komunikacích, ve znění pozdějších předpisů.
- 6) Magistrát města Mladá Boleslav, odbor dopravy a SH a Policie ČR KŘP SK ÚO-DI Ml. Boleslav si vyhrazují právo změnit nebo doplnit podmínky tohoto rozhodnutí, pokud si to vyžádá veřejný zájem nebo bezpečnost a plynulost silničního provozu.

K uzavírce byla vydána následující stanoviska a souhlasy:

Policie ČR KŘP SK ÚO-DI Mladá Boleslav - písemně stanovisko, souhlas ze dne 12.12.2018 č.j.: KRPS-370226/ČJ-2018-010706-KOM a Krajské správy a údržby silnic SK, p.o., ze dne 12.12.2018 zn.: 7521/18/KSUS/MHT/BAR; ARRIVA Střední Čechy s.r.o. - souhlas ze dne 11.12.2018.

Za splnění podmínek rozhodnutí zodpovídá: žadatel - odp. osoba: Petr Šverma (tel.: 778 417 333).

II.

stanovuje

přechodnou úpravu provozu na pozemních komunikacích,

v souvislosti s úplnou silnicí č. III/25915 v obci Bělá pod Bezdězem, Hlínoviště, v k. ú. Bělá pod Bezdězem a Bezděz, z důvodu ohlášeného havarijního stavu mostního objektu ev.č. 25915-1 přes železniční trať.

Stanovení přechodné úpravy provozu na pozemních komunikacích:

- 1) Dopravní značení bude užito a umístěno dle zpracované situace dopravního značení (S2449) odsouhlasené zdejšími odbory dopravy a SH a Policií ČR KŘP SK ÚO-DI Mladá Boleslav a ve smyslu písemného stanoviska Policie ČR ze dne 12. září 2018 č.j.: KRPS-276402/ČJ-2018-010706-KOM.
- 2) Dopravní značení musí provedením odpovídat vyhl. č. 294/2015 Sb., kterou se provádějí pravidla provozu na pozemních komunikacích, ČSN 01 8020, ČS EN12899-1 a musí být v souladu se zásadami pro přechodné dopravní značení na pozemních komunikacích TP 66, zásady pro označování pracovních míst.
- 3) Místní úprava provozu, která je v rozporu s přechodnou úpravou provozu, bude zakryta.
- 4) Bude užito DZ v reflexním provedení v základní velikosti. DZ bude zajištěno proti posunutí, otočení nebo pádu vlivem povětrnostních podmínek. Dopravní značky budou osazeny na červenobílých pruhovaných sloupcích, spodní hrana dopravních značek bude min. 60 cm nad vozovkou v jednotné výšce v rámci pracovního místa.

Za instalaci a stav přechodné úpravy provozu po dobu stavby odpovídá: spol. JAZNAK spol. s r.o., statutární zástupce Lukáš Janda (tel.: 602 451 108).

Odůvodnění:

Spol. USK s.r.o., se sídlem Pod Borkem 319, 293 01 Mladá Boleslav, IČO 271 38 551, požádala o povolení dopravního omezení - úplnou uzavírku silnice III. třídy č. 25915, v obci Bělá pod Bezdězem - Hlínoviště, v k. ú. Bělá pod Bezdězem a Bezděz v úseku mostního objektu ev.č. 25915-1, převádějícího silnici č. III/25915 Březovice - Bělá pod Bezdězem, Hlínoviště, v souvislosti s oznámením Krajské správy a údržby silnic Středočeského kraje, příspěvková organizace, o havarijním stavu mostního objektu ev.č. 25915-1 přes železniční trať.

Pro zajištění bezpečnosti silničního provozu při provádění stavebních prací rozhodl odbor dopravy a SH Magistrátu města Mladá Boleslav, v souladu s Městským úřadem Česká Lípa odborem dopravy, Policií ČR KŘPLK DI Česká Lípa (vyjádření č.j.: KRPL-123601-2/ČL-2018-180106 ze dne 14.12.2018), Policií ČR KŘPSK DI Mladá Boleslav (vyj. č.j.: KRPS-370226/ČJ-2018-010706-KOM ze dne 12.12.2018) a Krajské správy a údržby silnic SK, p.o., ze dne 12.12.2018 zn.: 7521/18/KSUS/MHT/BAR tak, jak je ve výroku tohoto rozhodnutí uvedeno.

Poněmáhání o odvolání:

Proti tomuto rozhodnutí lze podat odvolání do 15 dnů ode dne doručení ke Krajskému úřadu středočeského kraje, Zborovská 11, 150 21 Praha 5 - Smíchov, podáním u odboru dopravy a silničního hospodářství magistrátu města Mladá Boleslav.

Proti části II. výroku rozhodnutí - „stanovení přechodné úpravy provozu na pozemních komunikacích“ nejsou přípustné opravné prostředky ve smyslu obecných předpisů o správním řízení.

Dle ustanovení § 24 odst. 4 zákona č. 13/1997 Sb., o pozemních komunikacích, ve znění pozdějších předpisů, nemá případné odvolání proti tomuto rozhodnutí odkladný účinek.


Martin Macháček

Vedoucí oddělení dopravy správy dopravy

Krajská správa a údržba silnic SK, p.o.
Krajská správa silnic LK, p.o.
PČR KŘPSK ÚO-DI MB, PČR KŘPLK-DI ČL
MěÚ Česká Lípa OD
IZS, Compag, s.r.o., Arriva Střední Čechy a.s.
ID SK, p.o. (tbl. @idsl. cz)

Příloha: DIO uzavírky S 2449, vyznačení objízdné trasy



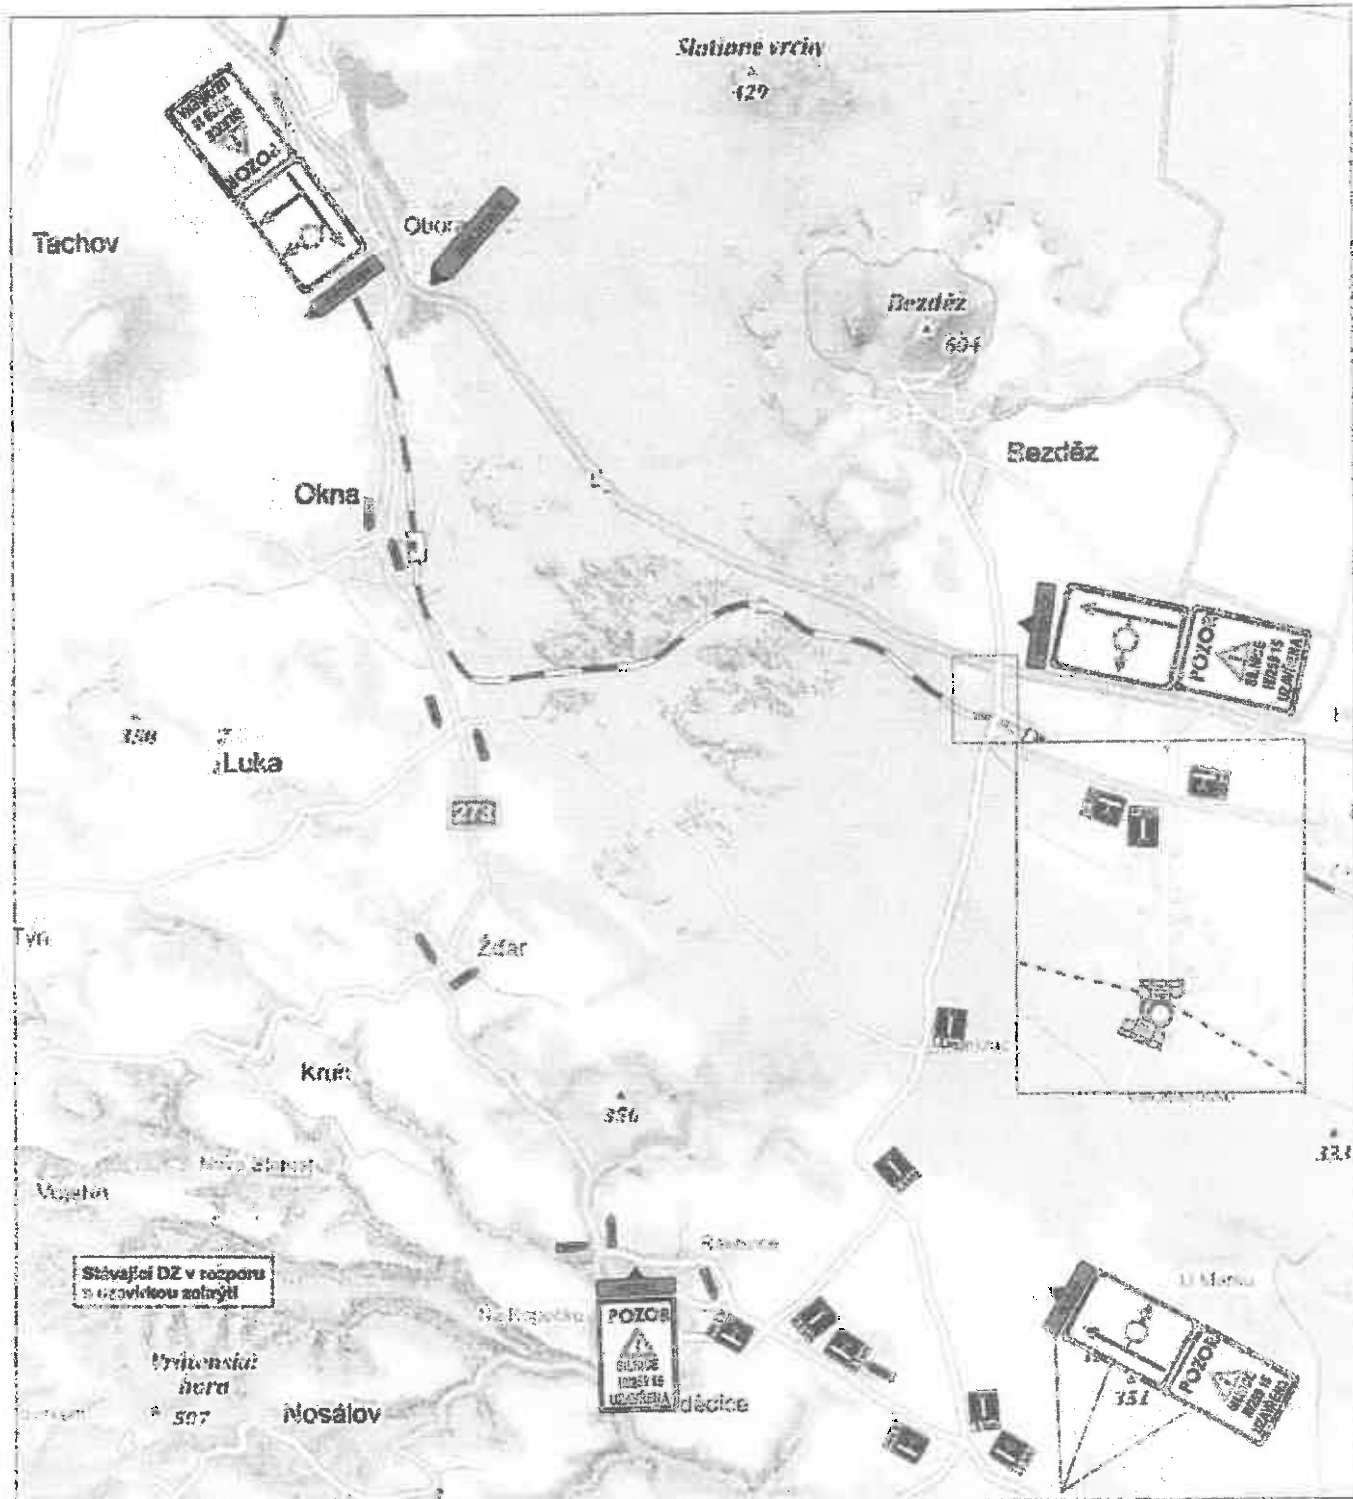


MAGISTRÁT MĚSTA
 Mladá Boleslav
 odbor dopravy
 a silničního hospodářství
 21

12.12.2018

Mgr. Petr Štěpánek

	zak. číslo:	S 2448
	datum:	10.12.2018
stav:	Dopravní opatření při rekonstrukci mostu ev. č. 25915-1 na silnici III/25915	
vypracoval:	L. JANDA	
podpis:		
č. příloh:	1	
JAZMAR spol. s r.o. Vínec 26 395 01 Mladá Boleslav tel. 326 733 570 fax. 326 737 330		

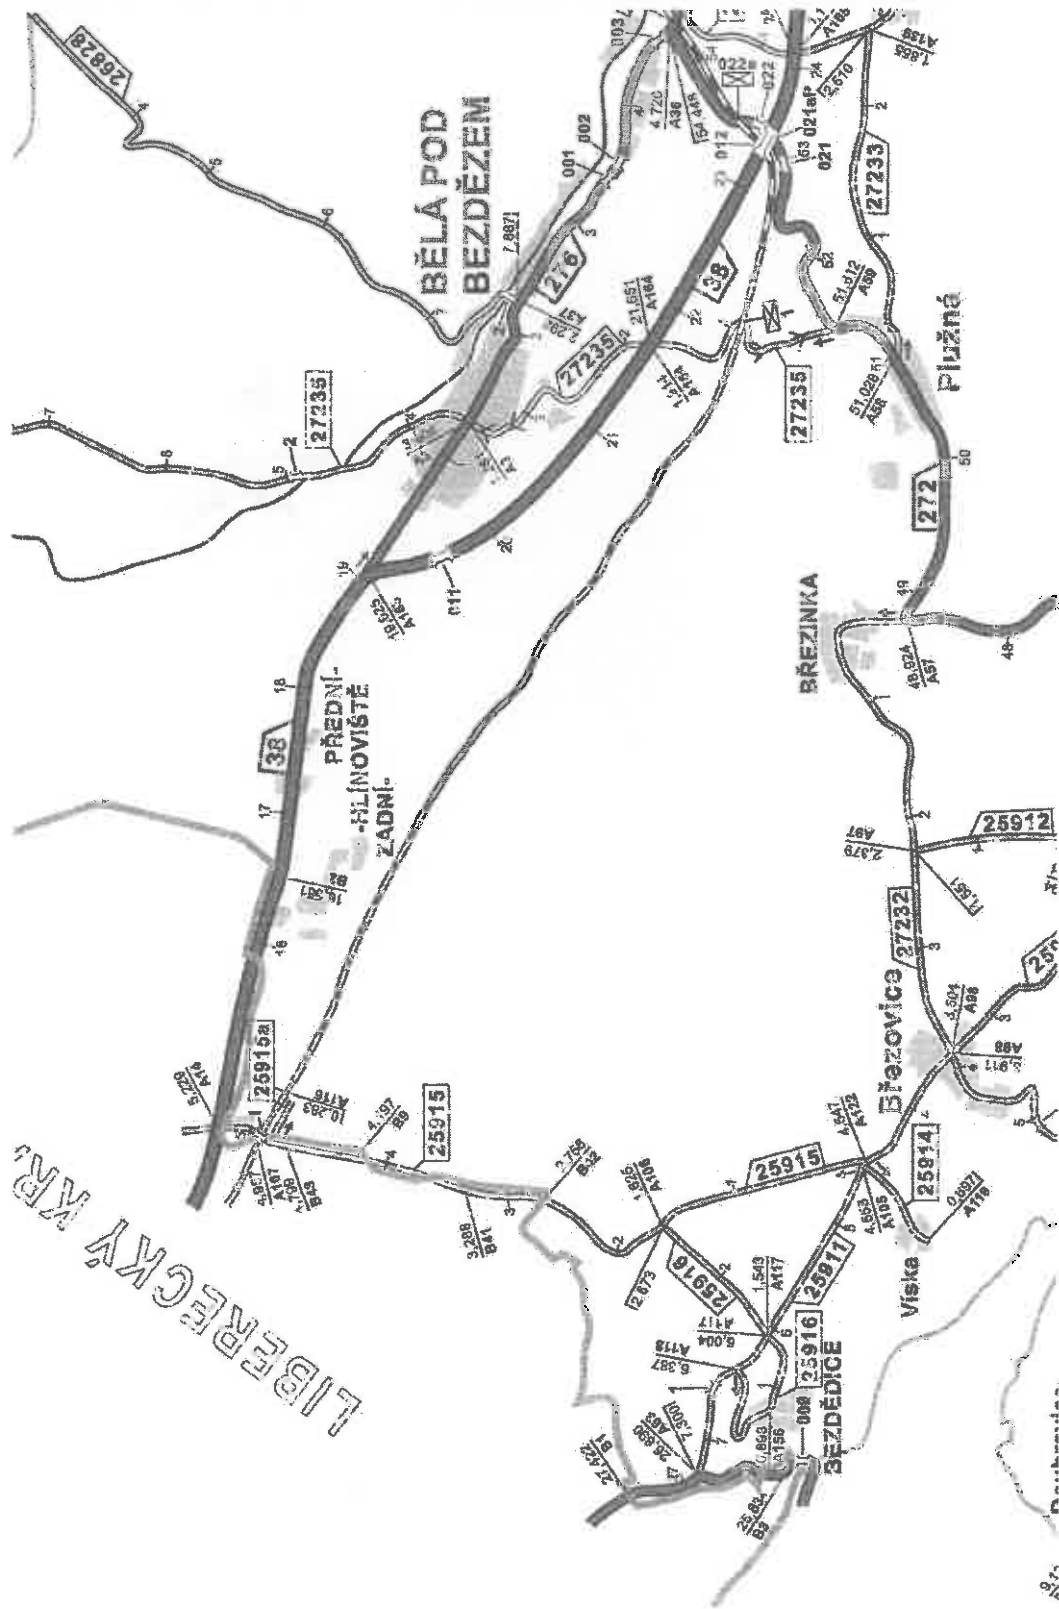

LIBRECKÝ KR.