



Víska

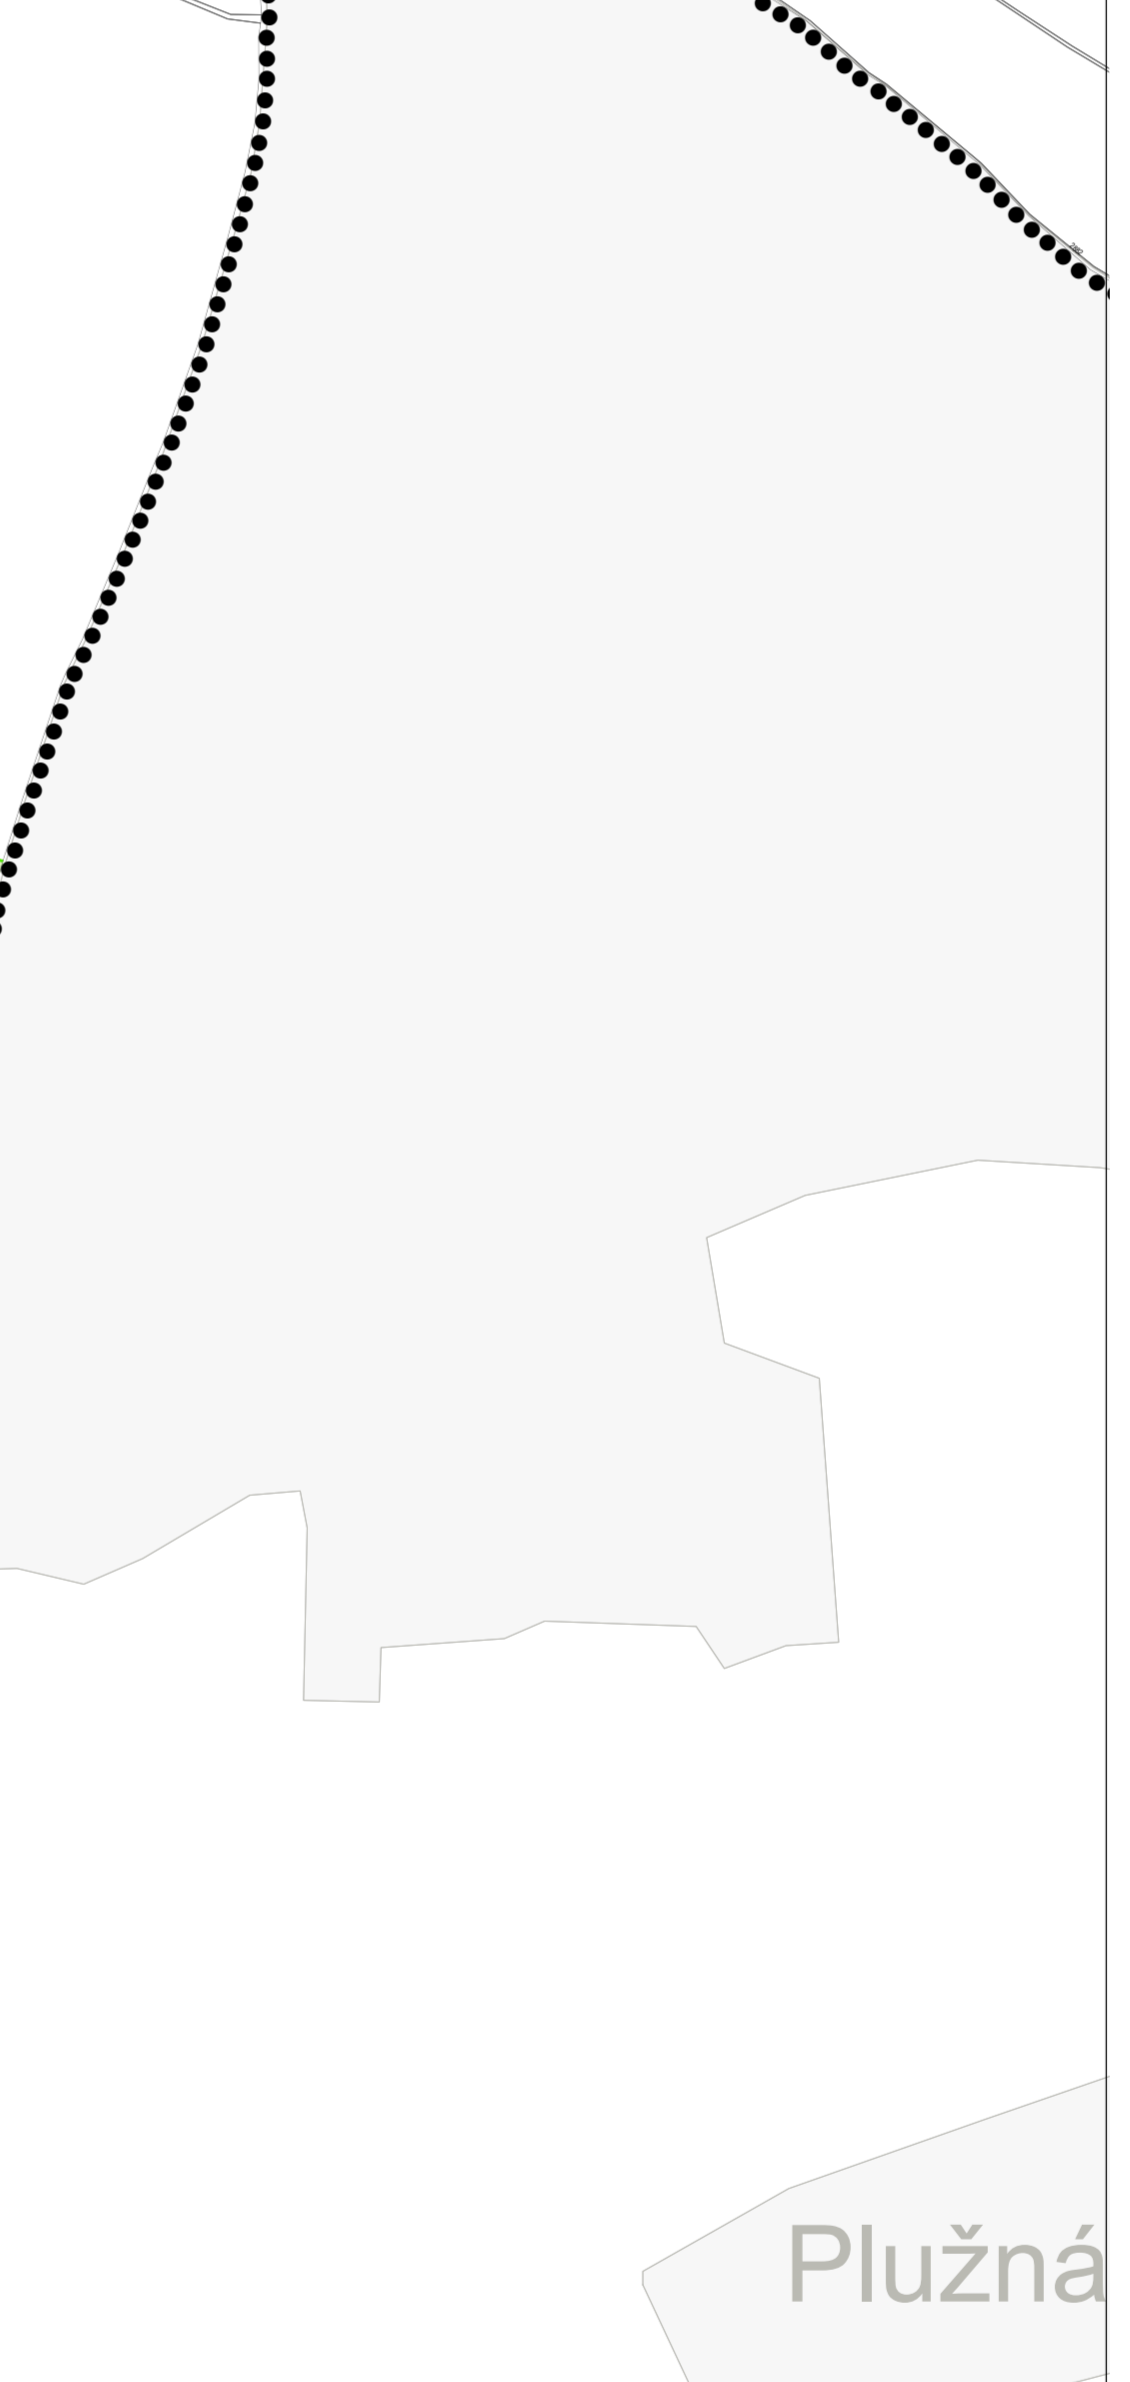

STAV	NÁVRH
	V01 veřejně prospěšná stavba
	V01 veřejně prospěšné opatření
	V01 plocha asanace
	hranice federálního území
	hranice katastrálního území
	hranice pozemku

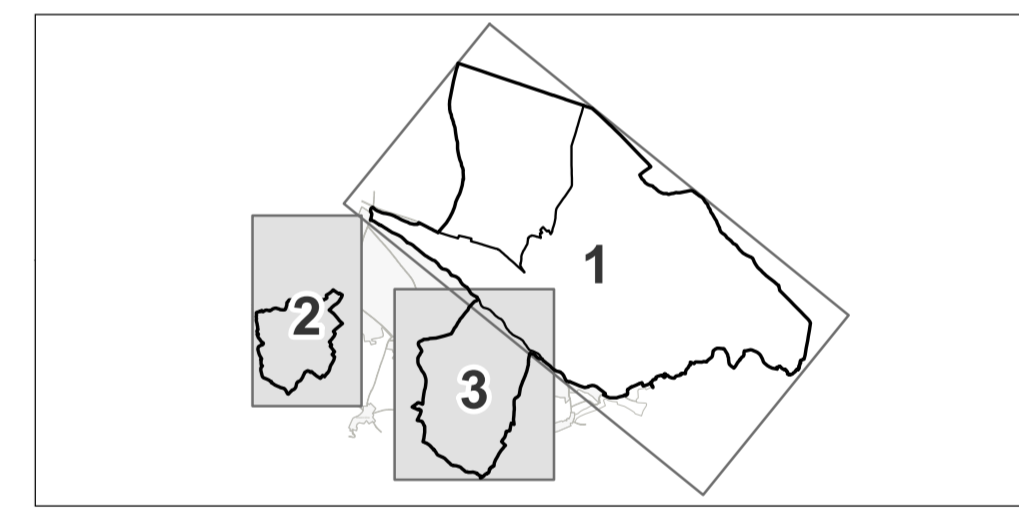

ZÁZNAM O ÚČINNOSTI	
Vydal správní orgán: Zastupitelstvo města Bělá pod Bezdězem	Razítko správního orgánu:
Číslo jednací:	
Datum vydání:	
Datum nabytí účinnosti:	Podpis:
Zastupce pořizovatele: Ing. Renata Perglerová	Razítko pořizovatele:
Učerený zastupitel pro spolupráci s pořizovatelem: Jitka Tolová	Podpis:

ÚZEMNÍ PLÁN BĚLÁ POD BEZDĚZEM

OBJEDNATEL MĚSTSKÝ ÚŘAD BĚLÁ POD BEZDĚZEM MASARŮKOVO NÁMĚSTÍ 99 284 21, BĚLÁ POD BEZDĚZEM	
ZHOTOVITEL ING. JIŘÍ LANDA ING. ODRŮŽEK KYP	
ZPRACOVATEL PROFESNÍ ČÁSTI ING. ARCH. LADISLAV KOMRSKA ING. TOMÁŠ DUDA ING. EVA GÖPFERTOVÁ ING. DAVID BOROVSÝ ING. JANA ČALOVÁ, Ph.D.	AF-CITYPLAN s.r.o. Ing. Lucie Dalecká Ing. Jan Dřevíkovský Ing. Jana Geshartová Ing. Jan Rambousek Ing. Petr Koblenc Mgr. Pavel Kanka
NÁZEV VÝKRESU VÝKRES VEŘEJNĚ PROSPĚŠNÝCH STAVEB, OPATŘENÍ A ASANACÍ	ČÍSLO VÝKRESU 1c
MĚŘÍTKO 1 : 6 000	ČÍSLO PÁRE
DATUM 10. 2017	
ČÍSLO ZAKÁZKY 12 - 5 - 103	