


SAFEROAD®

20.3.2019  
M. Kamr



# Situace - dotčený úsek, úplná uzavírka I. ETAPA

**MAGISTRÁT MĚSTA**  
Mladá Boleslav  
odbor dopravy  
a silničního hospodářství  
21

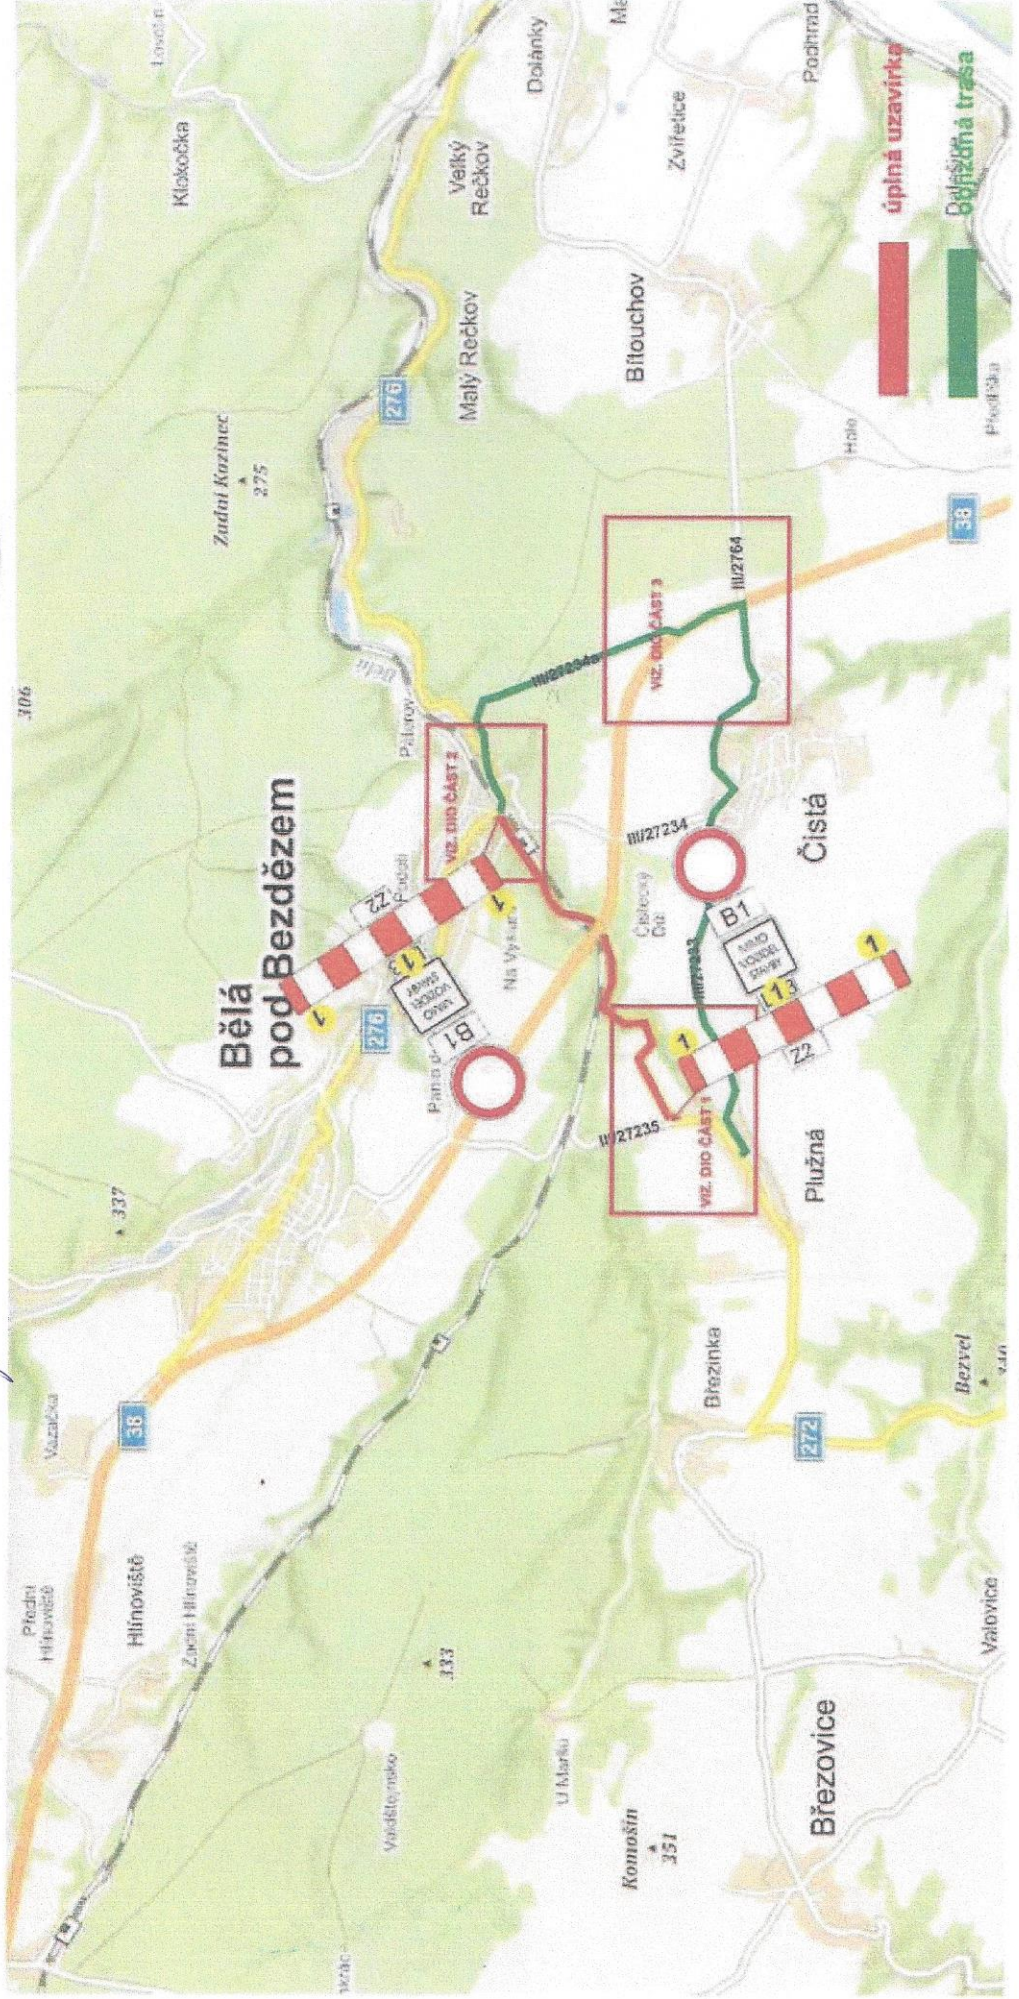

SAFEROAD

Návrh DIO I. ETAPA


ČÁST 1

20.3.2019

Ing. Kamen



MAGISTRÁT MĚSTA  
Mladá Boleslav  
odborné úpravy  
a silničního hospodářství  
21

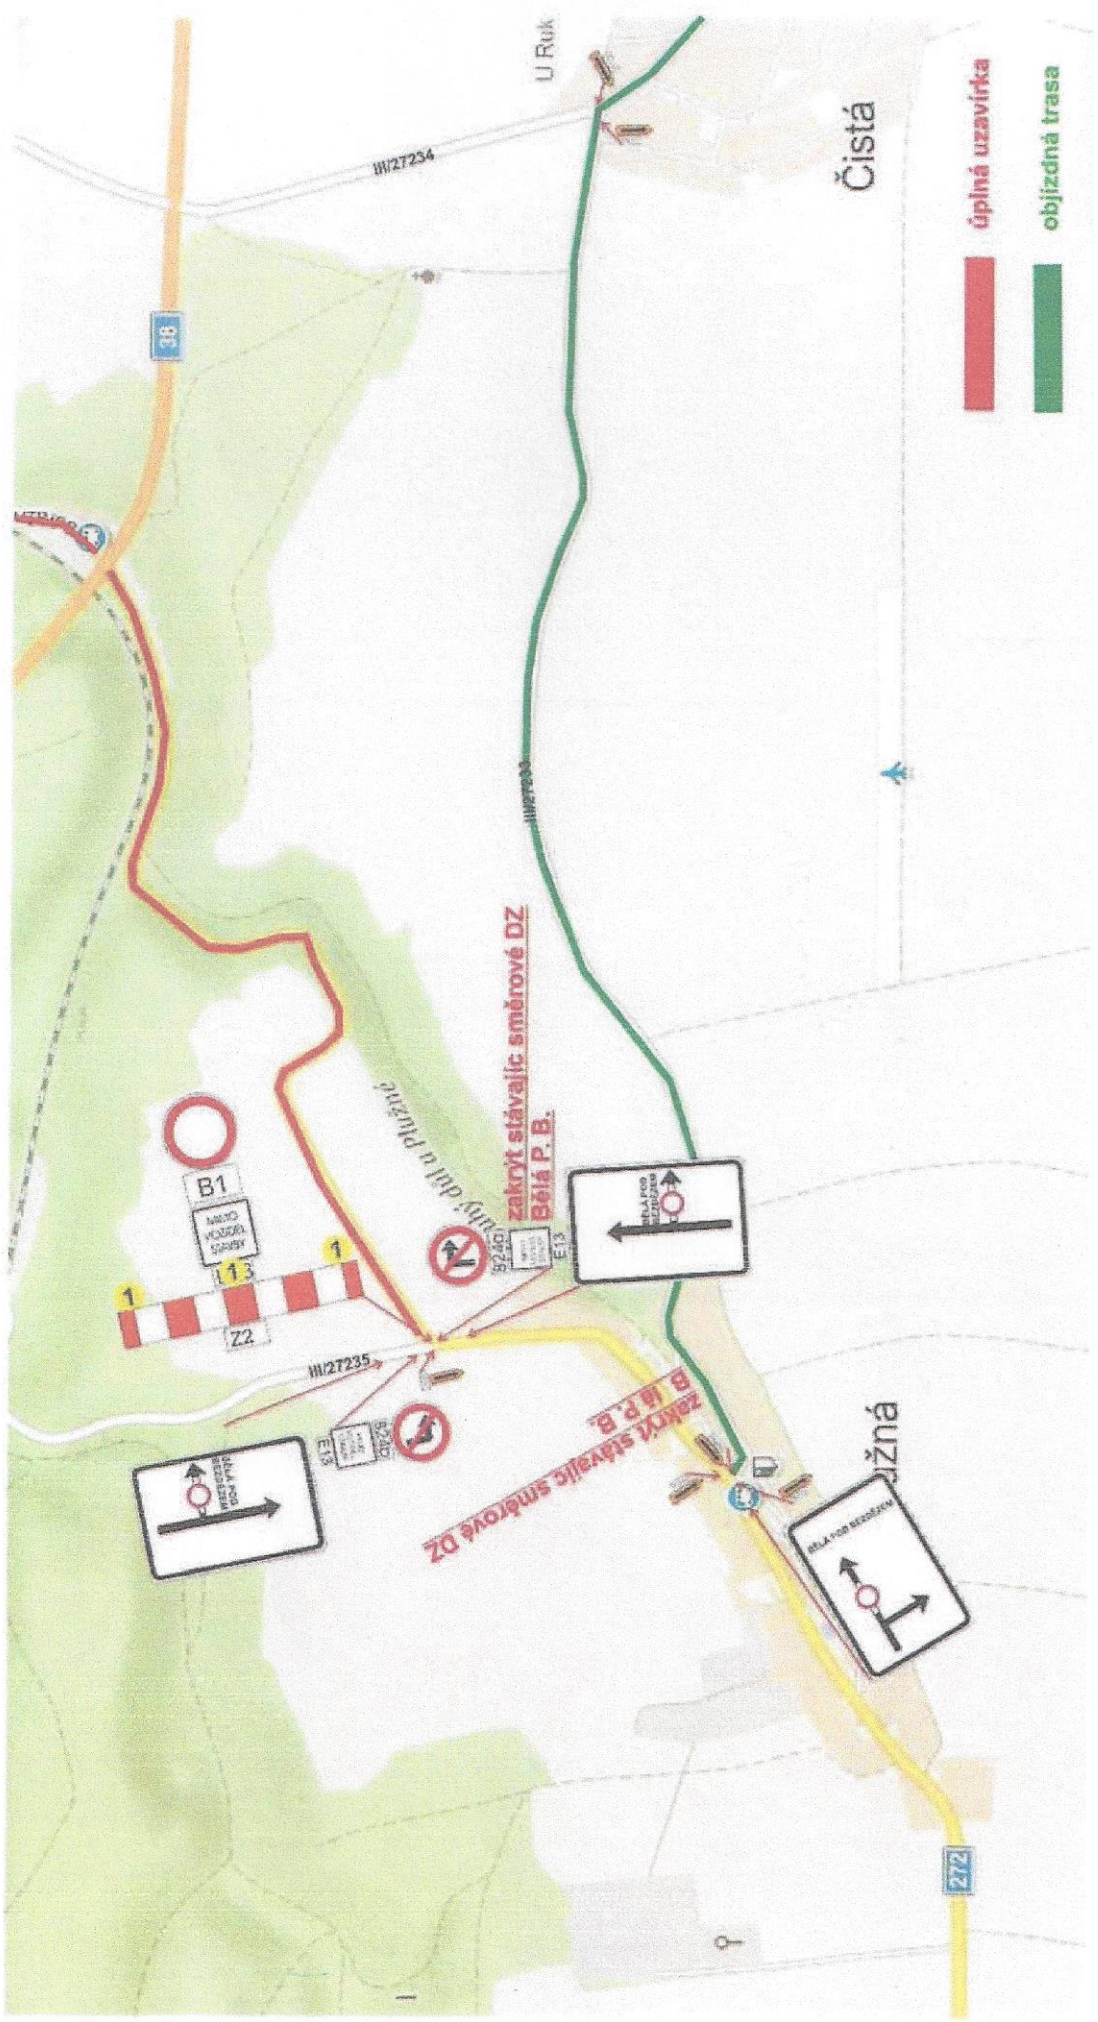

úplná uzavírka  
objezdná trasa

Návrh DIO I. ETAPA


ČÁST 2

20.3.2019

Mgr. Kamel



MAGISTRÁT MĚSTA  
Mladá Boleslav  
odbor dopravy  
a silničního hospodářství  
21

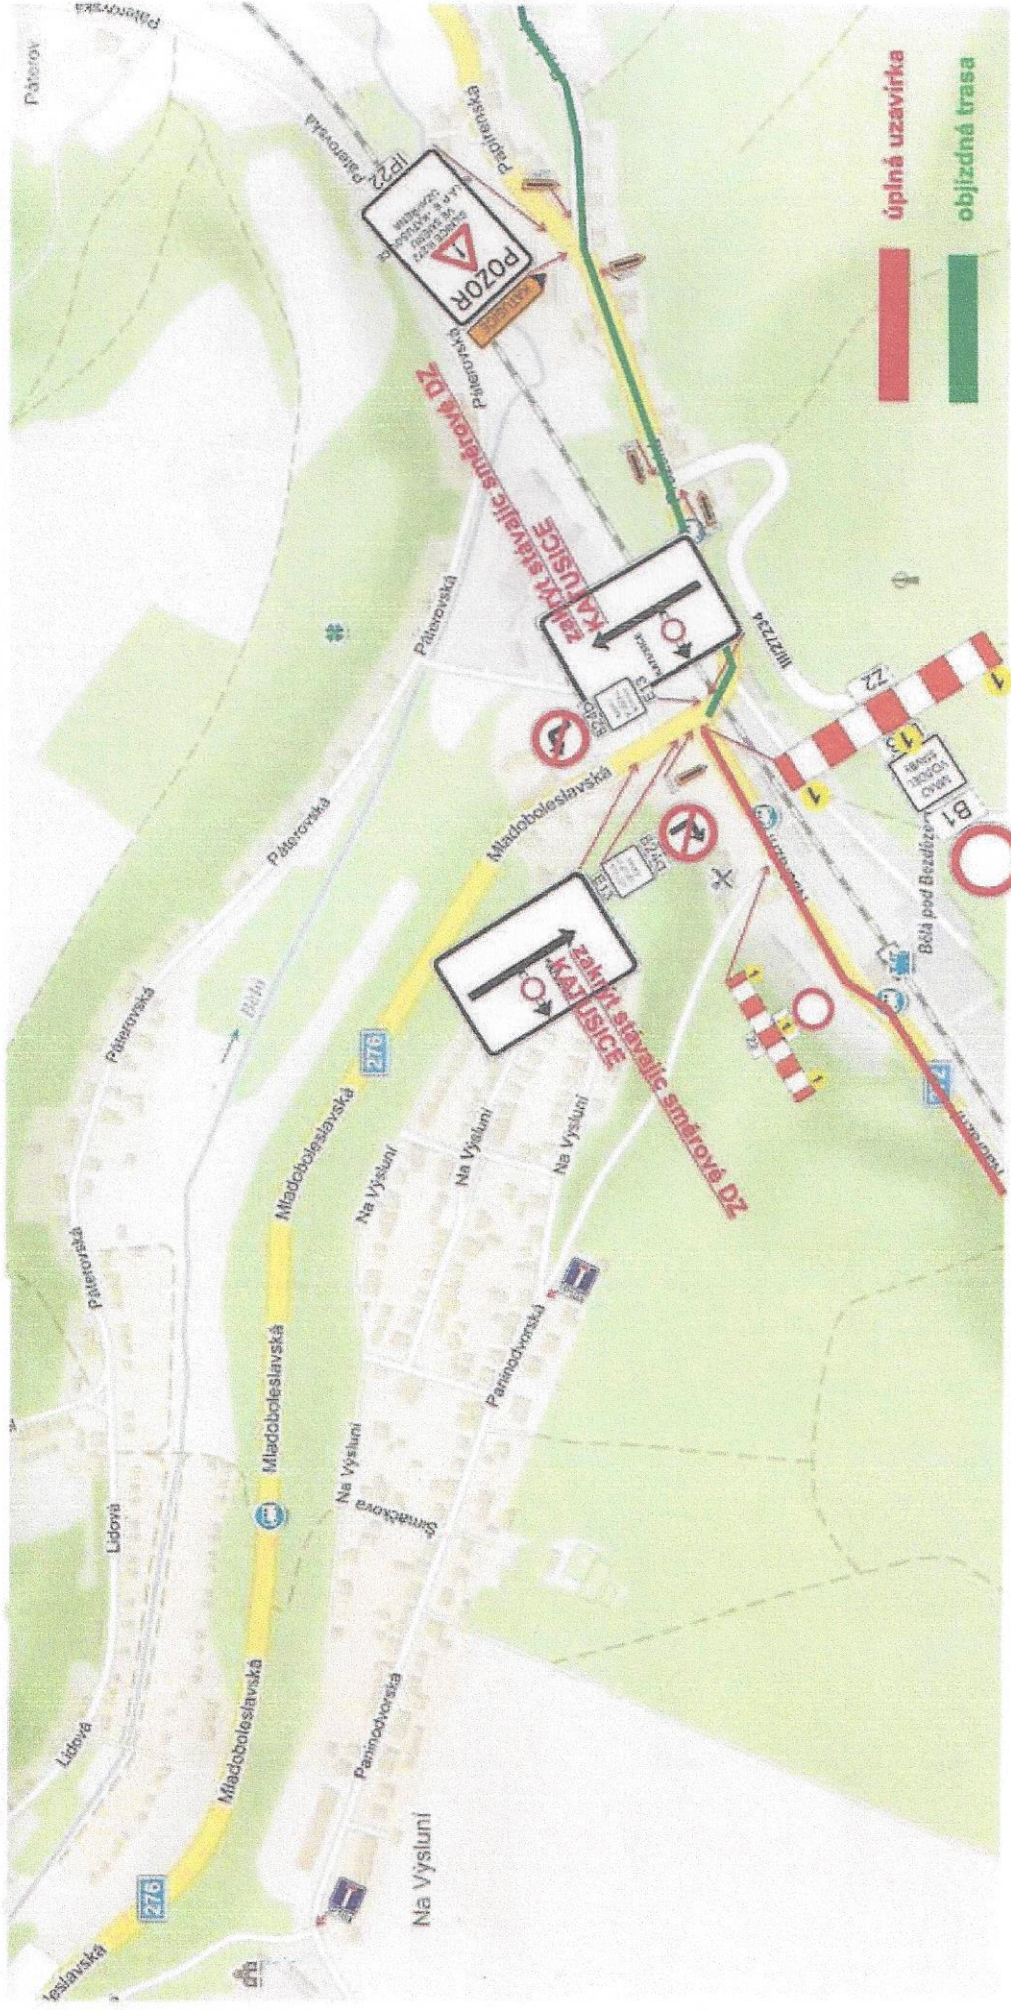

SAFEROAD

Návrh DIO I. ETAPA

ČÁST 3



20.3.2019  
M. Kamen

MAGISTRÁT MĚSTA  
Mladá Boleslav  
odborný dopravní  
a silniční hospodářství  
21

