


Situace - dotčený úsek, úplná uzavírka II. etapa



20.3.2019
M. Kamen

MAGISTRÁT MĚSTA

Mladá Boleslav
odbor dopravní a silničního hospodářství
21

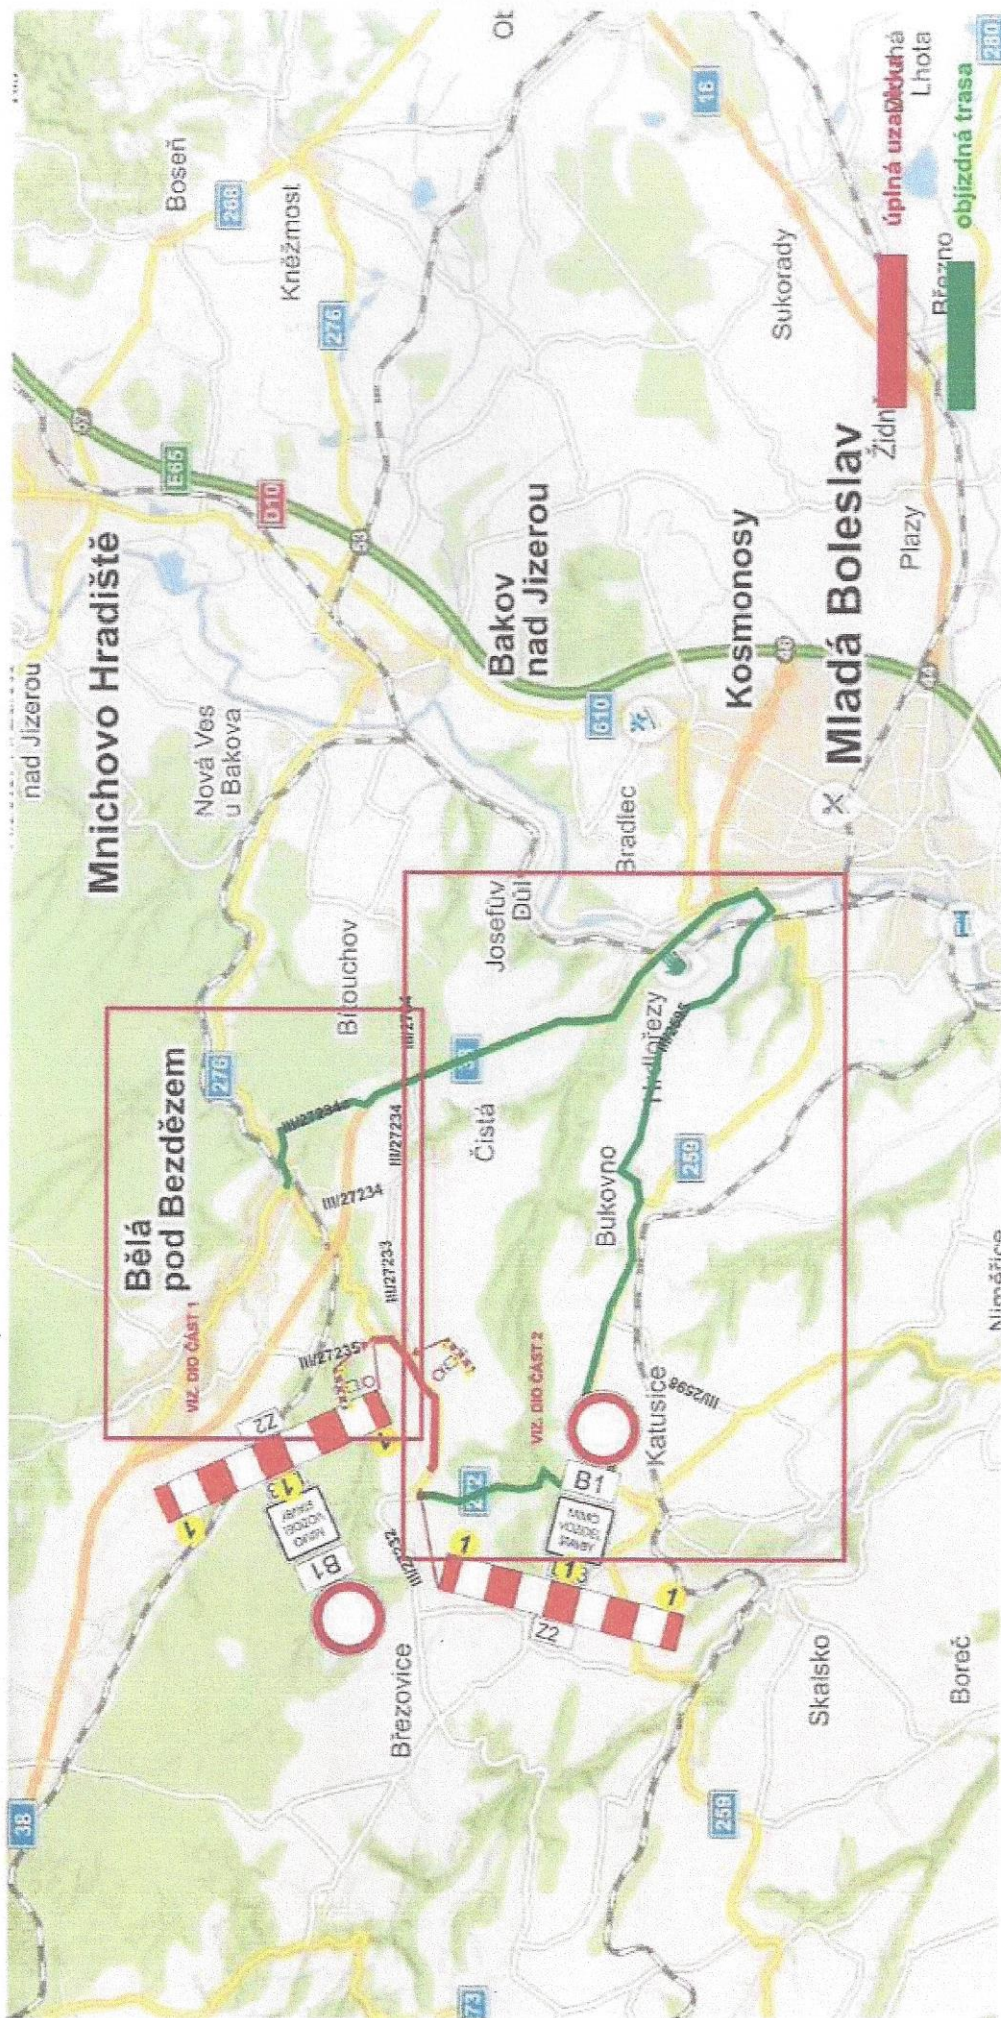

Návrh DIO II. etapy

MAGISTRÁT MĚSTA

Mláca Boleslav

odbor dopravy
a silničního hospodářství


21

20.3.2019

Jan. Kamr



ČÁST 1

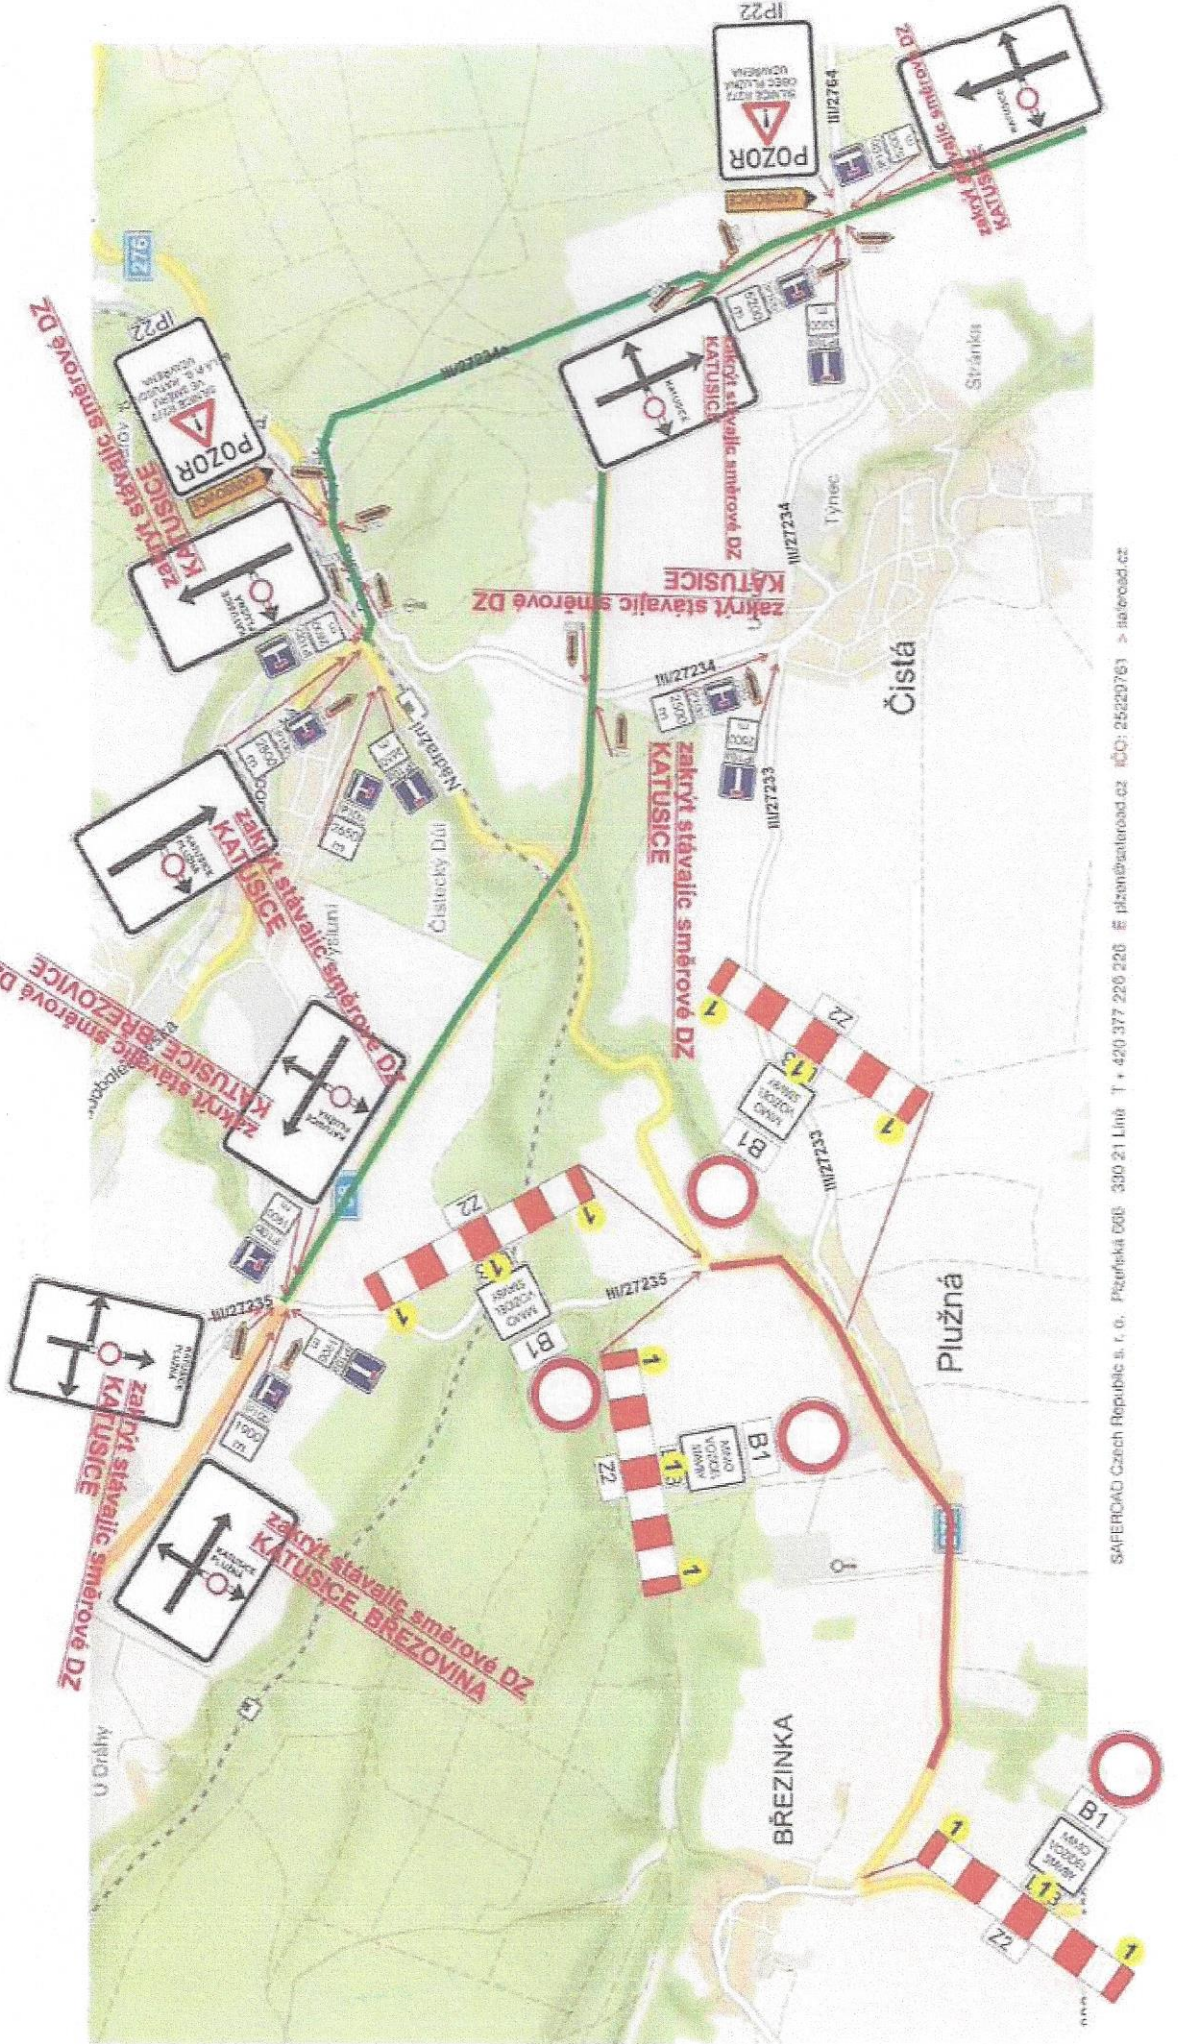


SAFEROAD®

Návrh DIO II. etapa

ČÁST 2

Zakrytí stávajících směrův DZ BĚLA P. B.

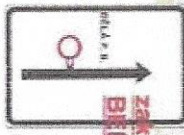

Zakrytí stávajících směrův DZ BĚLA P. B.EZ.



Zakrytí stávajících směrův DZ BĚLA P. B.EZ.



20.3.2019

pan. Kamen

MAGISTRÁT MĚSTA
Mladá Boleslav
odbojopravy
a silniční hospodářství

