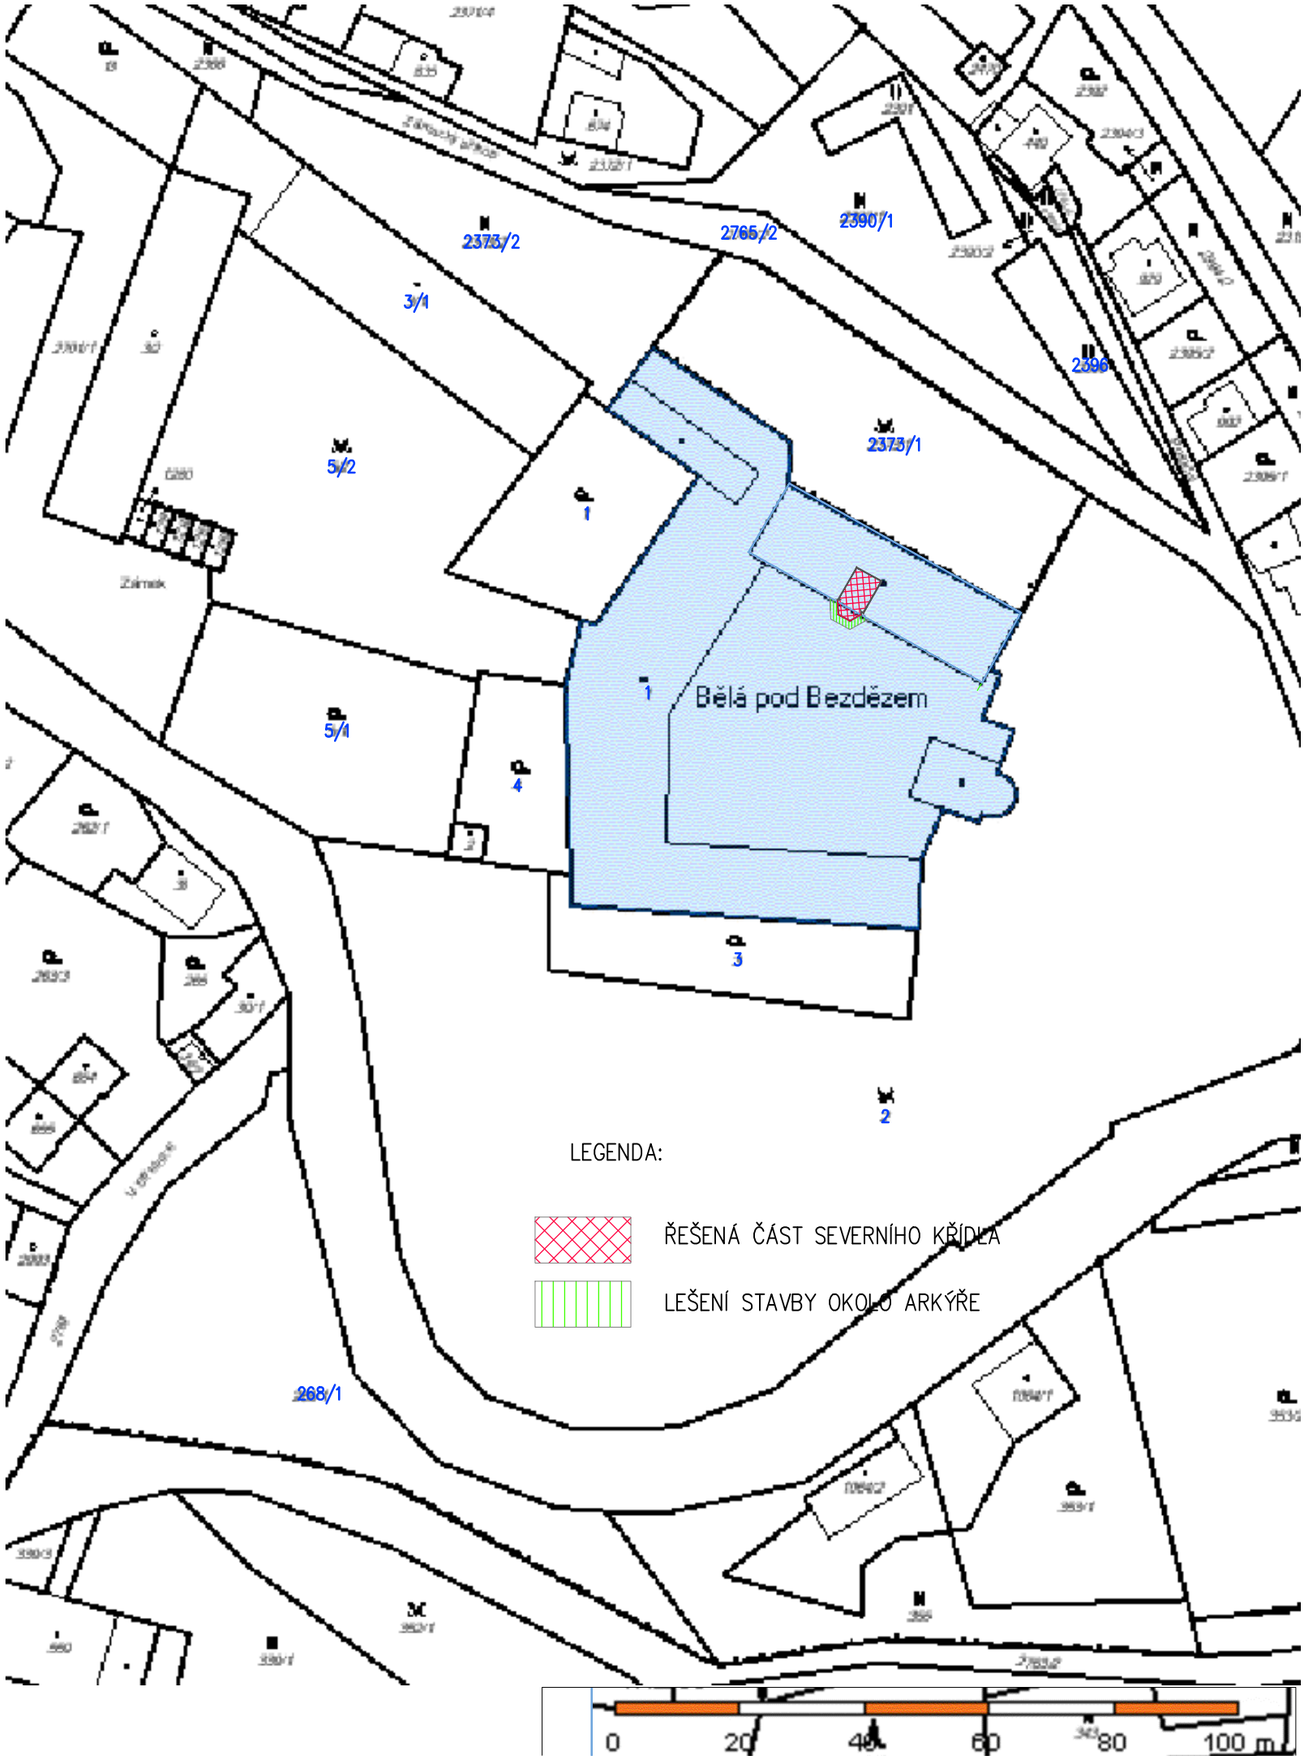

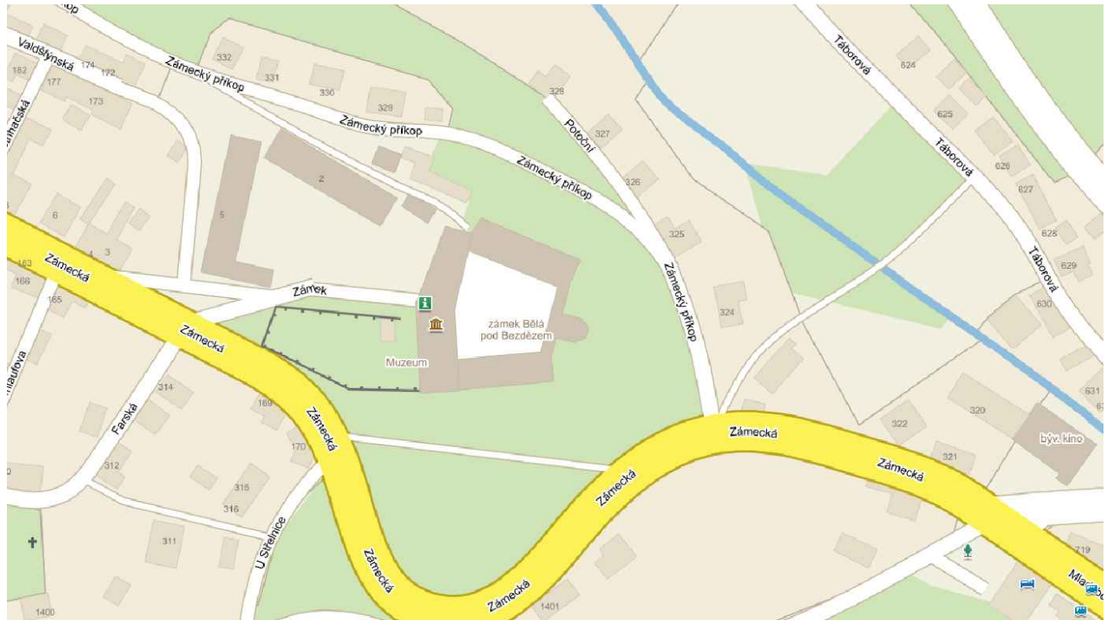

REVIZE Č.:	OBSAH :	DATUM :

TATO ČÁST PROJEKTOVÉ DOKUMENTACE JE DLE AUTORSKÉHO ZÁKONA MAJETKEM PROJEKTANTA, JEJÍ KOPÍROVÁNÍ A ROZŠIŘOVÁNÍ JE MOŽNO POUZE SE SOUHLASEM A

MÍSTO STAVBY:	*BĚLÁ POD BEZDĚZEM, ZÁMEK 1*
OBJEDNATEL:	*MĚSTO BĚLÁ POD BEZDĚZEM , MASARYKOVO NÁM. 90, 294 21 BĚLÁ POD BEZDĚZEM*
ZÁSTUPCE INVESTORA:	*IVA SVOBODOVÁ, REFERENT ZÁMKU BĚLÁ POD BEZDĚZEM*

PROJEKTANT:

PROJEKTOVÝ ATELIER
PRO ARCHITEKTURU A POZEMNÍ STAVBY, s.r.o.
BĚLEHRADSKÁ 199/70, 120 00, PRAHA 2, IČ : 45308616
TEL.: 224 255 555, 222 516 186 EMAIL: ATELIERTS@ATELIERTS.CZ

AUTORSKÝ KOLEKTIV:	*Ing.arch. Tomáš ŠANTAVÝ; Ing. Pavel HAŠČYN*		
ODPOV.PROJEKTANT:	*Marcela Bubeníková*		
HLAVNÍ INŽENÝR PROJEKTU:	ZPRACOVATEL ČÁSTI:	SPOLUPRÁCE:	KONTROLOVAL:
Ing. arch. Tomáš ŠANTAVÝ	*Marcela BUBENÍKOVÁ*		*Ing.arch. Tomáš ŠANTAVÝ*

Č.ZAK.: 34890241800

DATUM: 6/2016 *1 : 1000*

STUPEŇ: DSP+DPS

PROFESE:

NÁZEV DÍLA:

ZÁMEK BĚLÁ POD BEZDĚZEM - SEVERNÍ KŘÍDLO

OPRAVA STATICKÝCH PORUCH ARKÝŘE

ČÁST:

SITUACE ŠIRŠÍCH VZTAHŮ, KATASTRÁLNÍ MAPA

Č.PARÉ: C1