




JAZNAK spol. s r.o. - dopravní značení, Mladá Boleslav

Strana: 1 z 1

Dopravní opatření při rekonstrukci povrchu vozovky silnice III/272 34 v Bělé p. B.

Evidenční číslo: S 2751

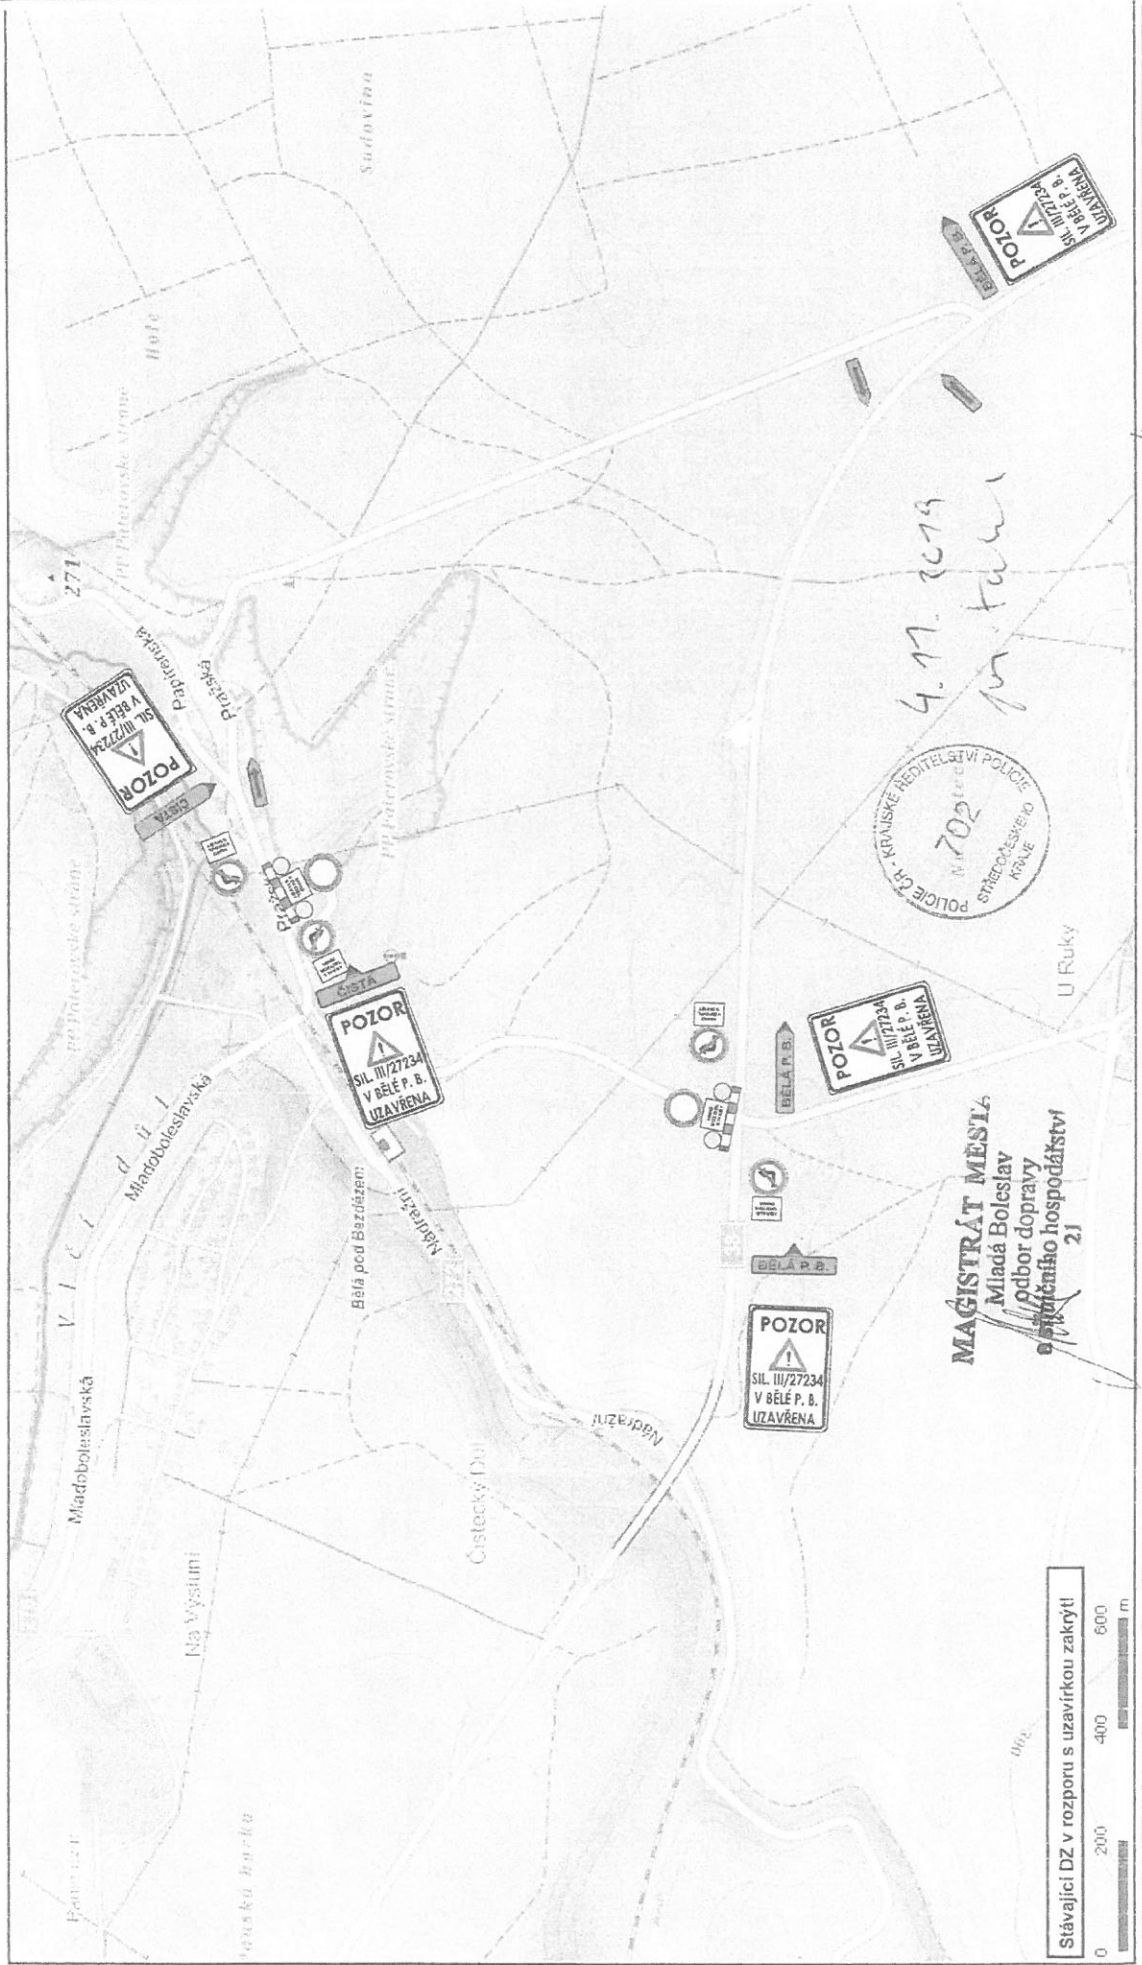

Stávající DZ v rozporu s uzavírkou zakrytí!

Návrh zpracoval: Lukáš Janda

Datum: 30.10.2019

Podpis: *[Signature]*