

# Město Bělá pod Bezdězem

Masarykovo nám. 90, 294 21 Bělá pod Bezdězem  
Tel.: 326/700911, Fax: 326/701334,  
E-mail: [mubela@mubela.cz](mailto:mubela@mubela.cz), [www.mubela.cz](http://www.mubela.cz)

V Bělé pod Bezdězem dne 1.10.2020

Ev.č.:3455/2020 Č.j.:RefINV/1414/2020

vyřizuje: Jan Mechírek, referent RaMM

tel: 326 700 927

e-mail: [mechierek@mubela.cz](mailto:mechierek@mubela.cz)

ID datové schránky města Bělá pod Bezdězem : hy8bg5r

Způsob odeslání: předáno na stavební úřad MÚ Bělá pod Bezdězem

**Věc:** Oznámení o stavbě – krátkodobé uzavření místní komunikace ulice V Dolci. Uzavření provozu bude v úseku od ulice U Dolce, směrem k ulici Tyršova, o délce 34,5 metru.

Stavební akce s názvem prodloužení vodovodního řadu, Bělá pod Bezdězem, v ulici V Dolci.

V ulici V Dolci, p.č. 2814/3, budou prováděny práce na prodloužení vodovodu, viz mapka. Do tělesa vozovky bude uloženo nové potrubí vodovodního řadu. Jedná se o úsek mezi ulicí Tyršova a ulicí U Dolce. Práce jsou ohlášeny od 12.10.2020, do 12.11.2020.


Objízdná trasa pro osobní automobilovou dopravu povede ulicí U Dolce.

Dbejte prosím zvýšené opatrnosti jak v provozu ulice, tak v úseku stavby, tj. napojení ulic U Dolce a V Dolci.

Děkujeme za pochopení.

MĚSTO  
294 21 BĚLÁ POD BEZDĚZEM  
okres Mladá Boleslav  
1-

Jan Mechírek - Referent RaMM

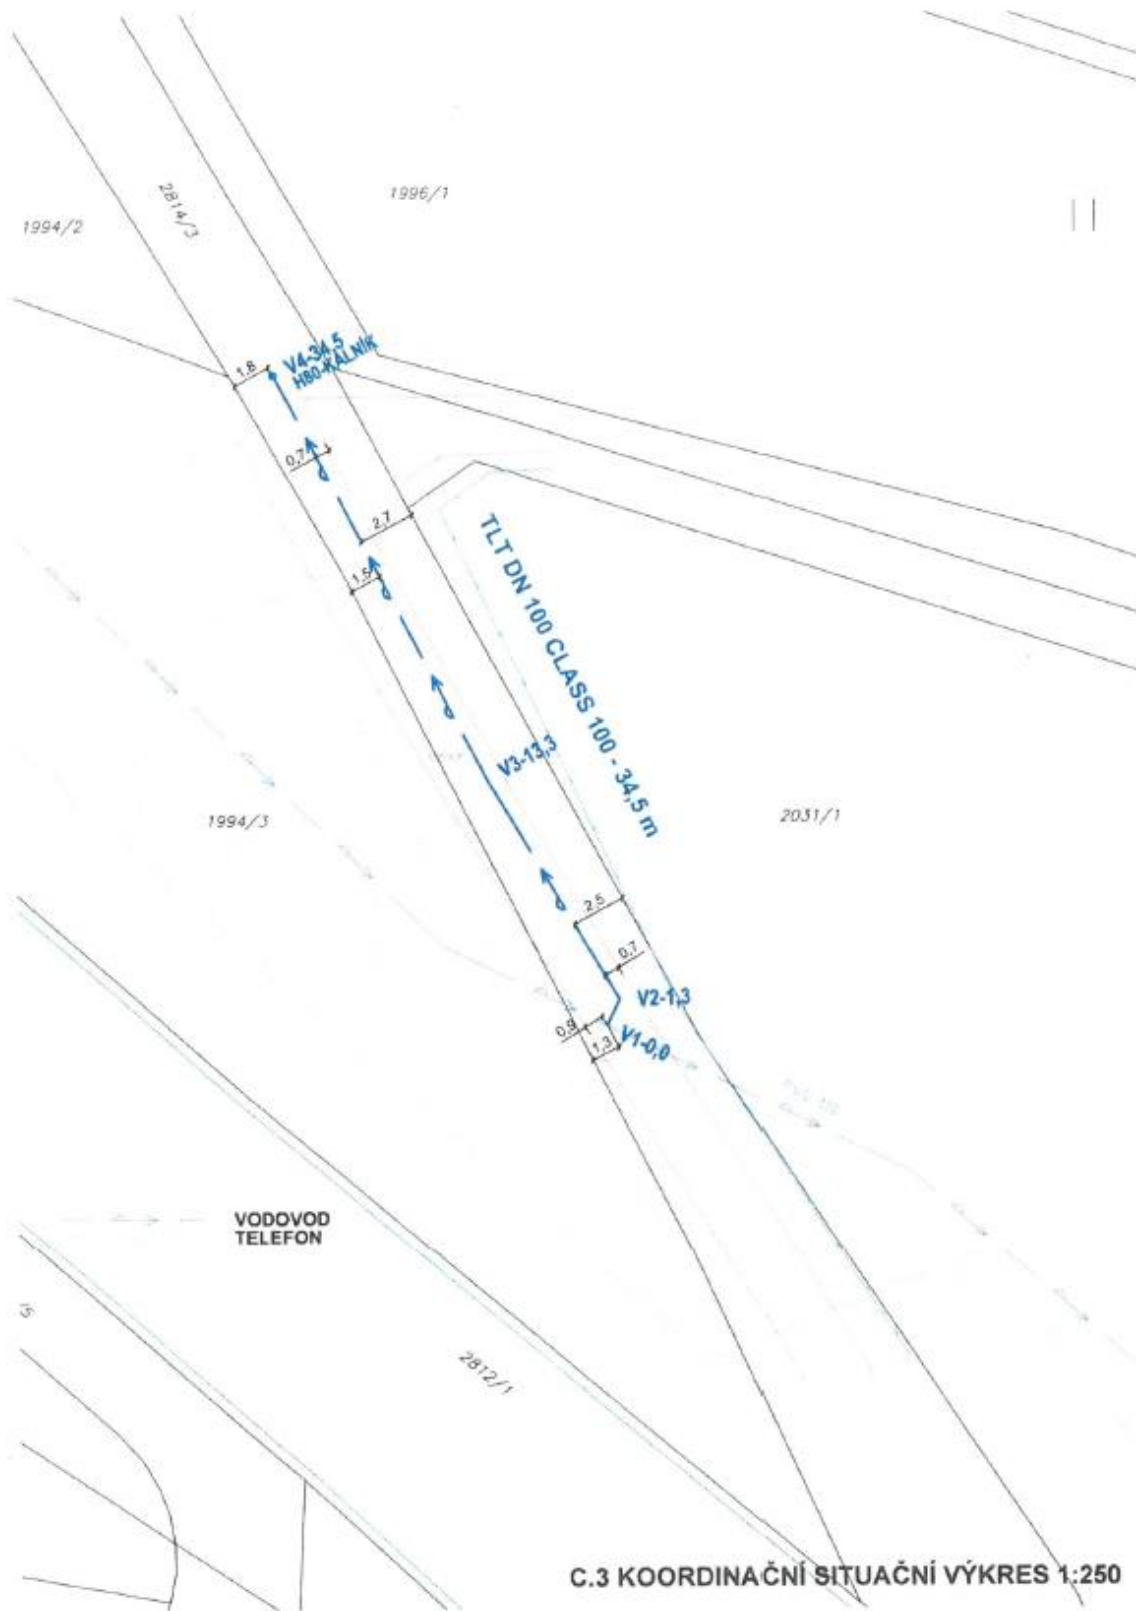

C.3 KOORDINAČNÍ SITUAČNÍ VÝKRES 1:250