



Město Bělá pod Bezdězem

AV2

Masarykovo nám. 90, 294 21 Bělá pod Bezdězem
Tel.: 326/700911, Fax: 326/701334,
E-mail: mubela@mubela.cz, www.mubela.cz

V Bělé pod Bezdězem dne 8.9.2022

Č.j.: TRE/1240/2022

Spis.zn.: 256

Skartace: S/5

vyřizuje: Ing. Tresová

tel: 326 700 917

e-mail: tresova@mubela.cz

ID datové schránky města Bělá pod Bezdězem: hy8bg5r

**Úřad pro zastupování státu ve věcech majetkových
Odbor Odloučené pracoviště Mladá Boleslav
V. Klementa 467, 293 01 Mladá Boleslav**


Vážená paní Příbylová,

na základě Vaší žádosti o sdělení týkající se vlastnictví vedení a lamp veřejného osvětlení na pozemku pozemková parcela č. 1628/7 Vám sdělujeme následující.

Vlastníkem veřejného osvětlení je Město Bělá pod Bezdězem, správcem jsou Technické služby města Bělá pod Bezdězem, p. o. V příloze naleznete zakres veřejného osvětlení na výše uvedené parcele a orientační zakres vedení kabelů.




S pozdravem


.....
Ing. Pavlína Rylichová
Vedoucí odboru RaMM

Přílohy:

- Zákes umístění lamp veřejného osvětlení
- Zákes vedení - orientační

Geoportál GEPRO - tiskový výstup

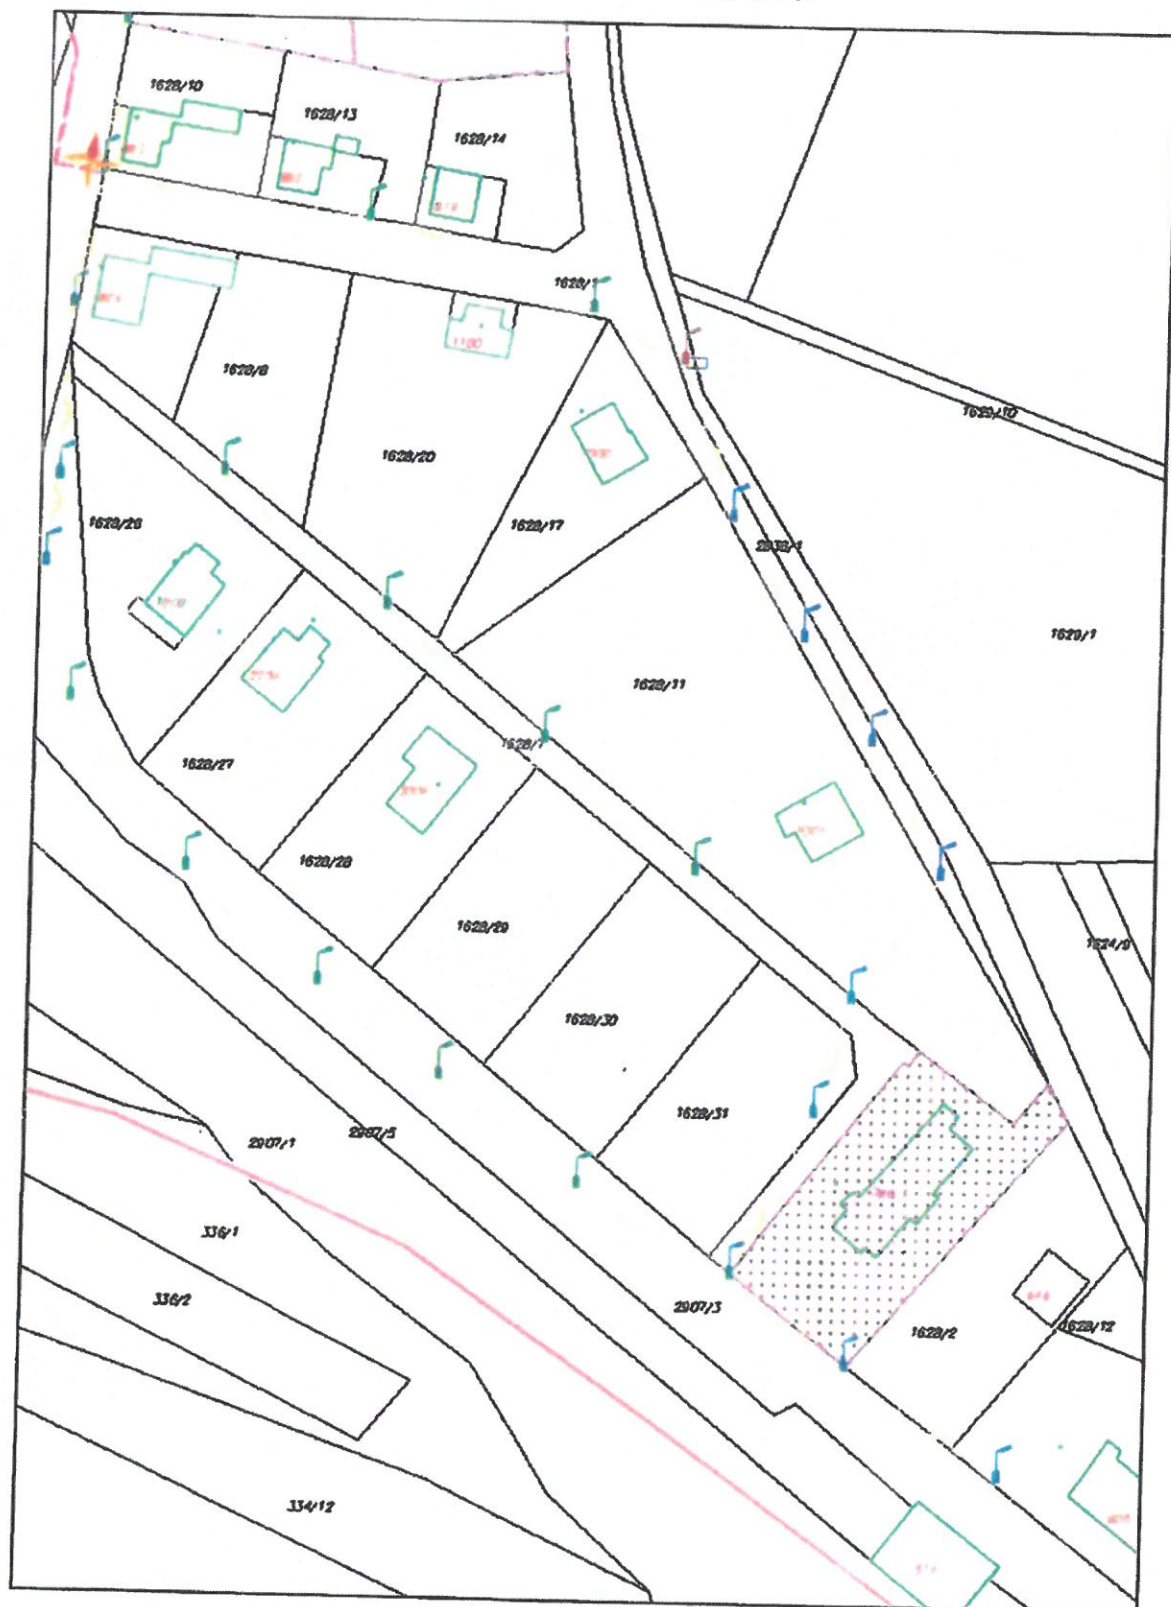

Měřítko 1:1142

Geoportál GEPRO - tiskový výstup



Měřítko 1:1142