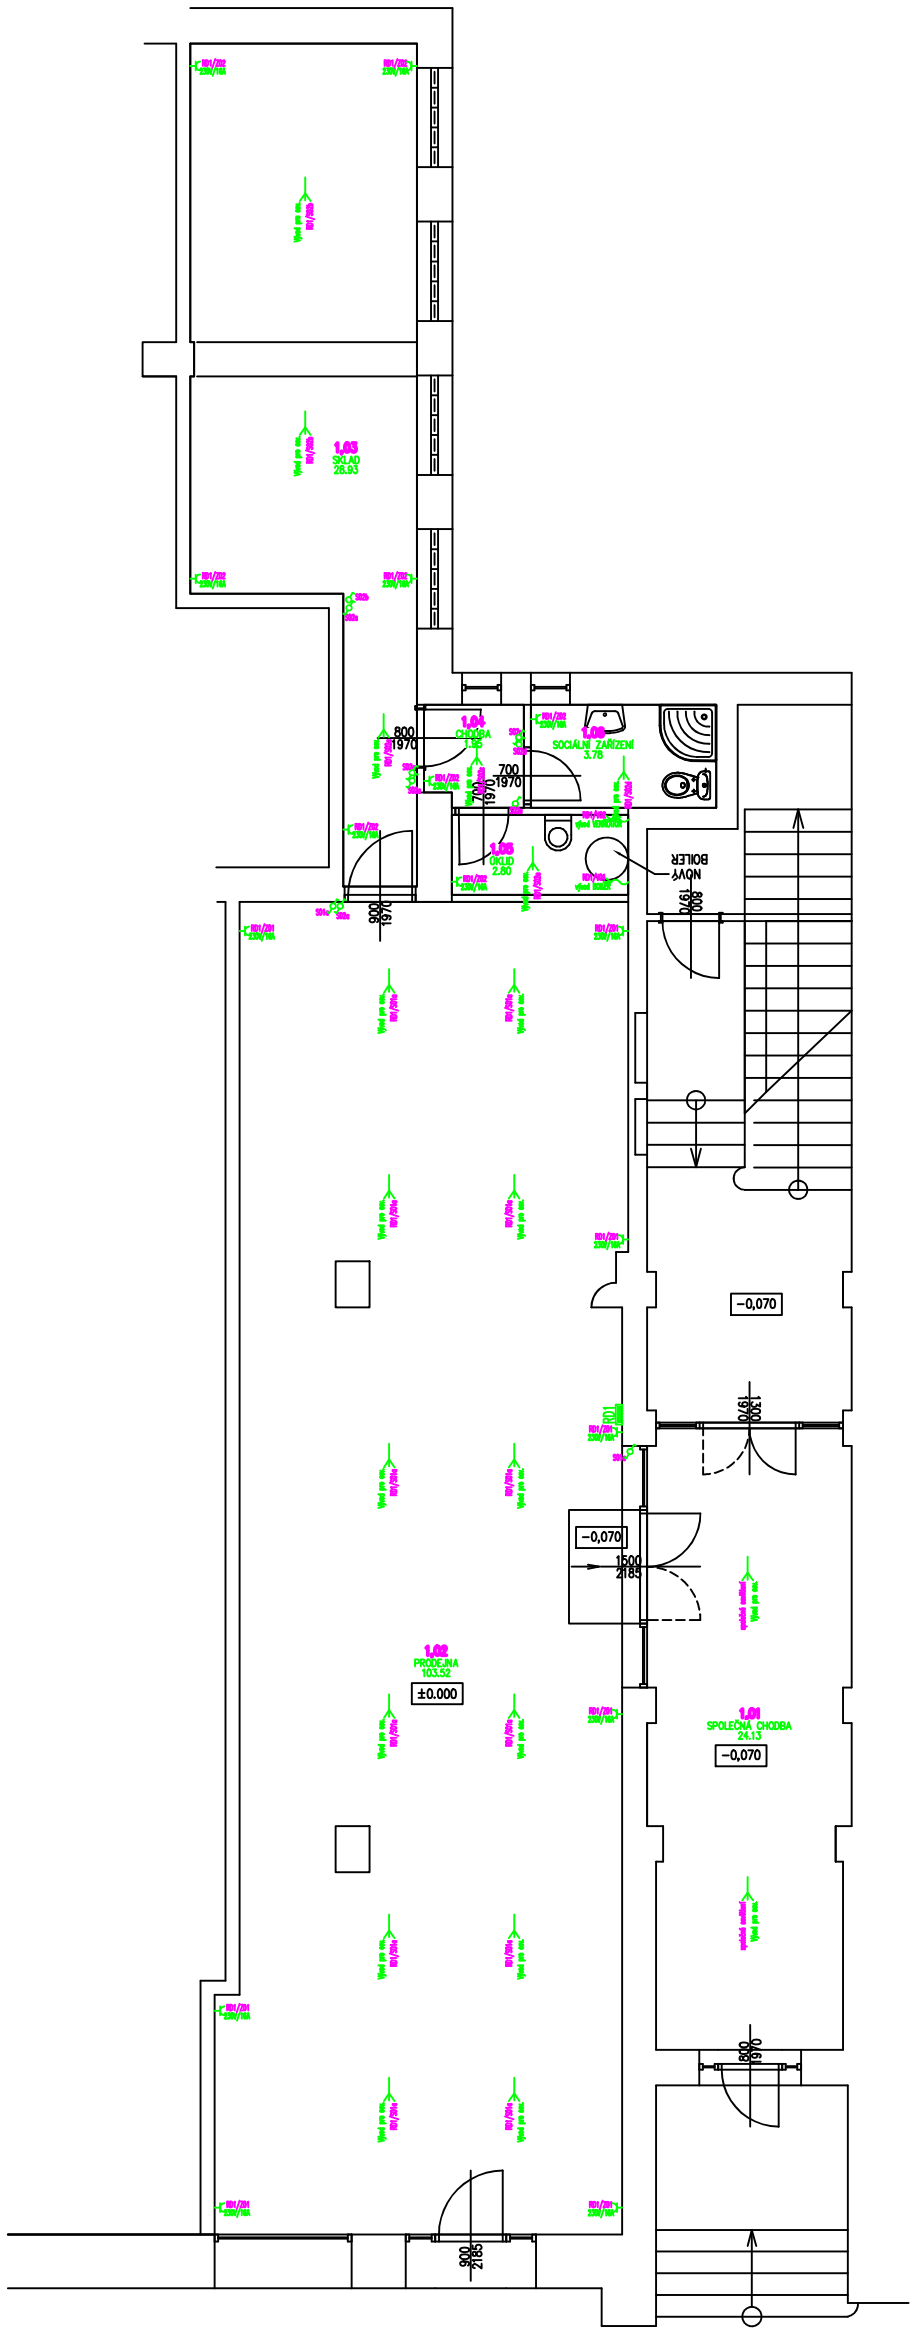

Zodp. projektant:	**Ing. Rakouský Tomáš**	Vypracoval:	**Pavel Řezáč**
Stavební úřad:	**Bělá pod Bezdězem**	Dokumentace:	**Ohlášení stavby**
Stavebník:	**Město Bělá pod Bezdězem, Masarykovo nám. 90, Bělá pod Bezdězem**		
Akce:	**Stavební úpravy za účelem změny v užívání - Prodejna průmyslového zboží- Elektroinstalace**		1:100
Místo:	Masarykovo nám. 25, st.p. 263, k.ú. Bělá pod Bezdězem		7/2023

č. výkr: **5**