



Magistrát města Mladá Boleslav



Odbor dopravy a silničního hospodářství



Komenského nám. 61, 293 01 Mladá Boleslav, tel./fax.: 326 716 331 / 326 716 344

Sp.zn.: ODSH 253-280/2024-23/006
Č.j.: MMBB/8246/2024/ODSD/MaMa
Ev.č.: 9515
Vyřizuje: Macháček
Mladá Boleslav 18.1.2024

ŠEBESTA VHS, v. o. s
Želivského 4603/14a
466 04 Jablonec nad Nisou

STANOVENÍ PŘECHODNÉ ÚPRAVY PROVOZU NA POZEMNÍCH KOMUNIKACÍCH

Magistrát města Mladá Boleslav – odbor dopravy a silničního hospodářství příslušný dle § 124 odst. 6 zákona č. 361/2000 Sb., o provozu na pozemních komunikacích a změnách některých zákonů, ve znění pozdějších předpisů, na základě žádosti spol. ŠEBESTA VHS, v. o. s, Želivského 4603/14a, 466 04 Jablonec nad Nisou, souhlasu Policie ČR Krajského ředitelství policie Středočeského kraje, Územního odboru – Dopravního inspektorátu Mladá Boleslav a Krajské správy a údržby silnic Středočeského kraje, příspěvková organizace

stanovuje

ve smyslu ustanovení § 77 odst. 1 písm. c) citovaného zákona přechodnou úpravu provozu na pozemních komunikacích – místních komunikacích v Bělé pod Bezdězem, ulice Fortenská, Valdštyňská, Krupská, silnici II. třídy č. 276 (ulice Zámecká) a pozemních komunikacích dotčených výstavbou - obnovou vodovodu v rámci akce „Bělá pod Bezdězem – ul. Fortenská, Valdštyňská, Krupská, obnova vodovodu“ v k. ú. Bělá pod Bezdězem, v souhrnném termínu od 18.ledna 2024 – do 8.března 2024, tj. povoluje užití dopravních značek, dle ověřené situace dopravního značení.


Podmínky provedení dopravního značení :

1. Přechodná úprava provozu bude řádně označena dopravními značkami v souladu se zákonem č. 361/2000 Sb., o provozu na pozemních komunikacích a změnách některých zákonů, ve znění pozdějších předpisů. Dopravní značení musí provedením odpovídat vyhl. č. 294/2015 Sb., kterou se provádějí pravidla provozu na pozemních komunikacích, ČSN 01 8020, ČSN EN 12899-1a musí být v souladu se zásadami pro přechodné dopravní značení na pozemních komunikacích.
2. Místní úprava provozu, která je v rozporu s přechodnou úpravou provozu, bude zakryta.
3. Bude užito dopravní značení (DZ) v reflexním provedení v základní velikosti. DZ bude zajištěno proti posunutí, otočení nebo pádu vlivem povětrnostních podmínek. Dopravní značky budou osazeny na červenobílých pruhovaných sloupcích, spodní hrana dopravních značek bude min. 60 cm nad vozovkou v jednotné výšce v rámci pracovního místa.
4. Dopravní značení bude užito a umístěno dle platných právních předpisů a odsouhlasených schémat ověřených Policií ČR Krajské ředitelství policie Středočeského kraje, Územní odbor Ml. Boleslav, Dopravní inspektorát Mladá Boleslav a ve stanovisku č.j.: KRPS-16386/ČJ-2024-010706-KOM ze dne 17.1.2024 a zdejšími odborem dopravy a silničního hospodářství.
5. Budou splněny podmínky souhlasu správců dotčených pozemních komunikací.
6. Termín dopravního opatření - v souhrnném termínu: od 18.ledna 2024 – do 8.března 2024.
7. V případě nepříznivých klimatických podmínek nesmí dopravní značení tvořit překážku technice zimní údržby.
8. Za instalaci a stav přechodné úpravy provozu - dopravního značení je odpovědný za žadatele: p. Dalibor Hutla, tel.č.: 728 567 462.

Magistrát města Mladá Boleslav – odbor dopravy a SH si vyhrazuje právo toto stanovení změnit nebo doplnit, pokud si to vyžádá situace v silničním provozu nebo veřejný zájem.

Proti tomuto stanovení nejsou přípustné opravné prostředky ve smyslu obecných předpisů o správním řízení.

Martin Macháček
Vedoucí oddělení dopravy a správy dopravy

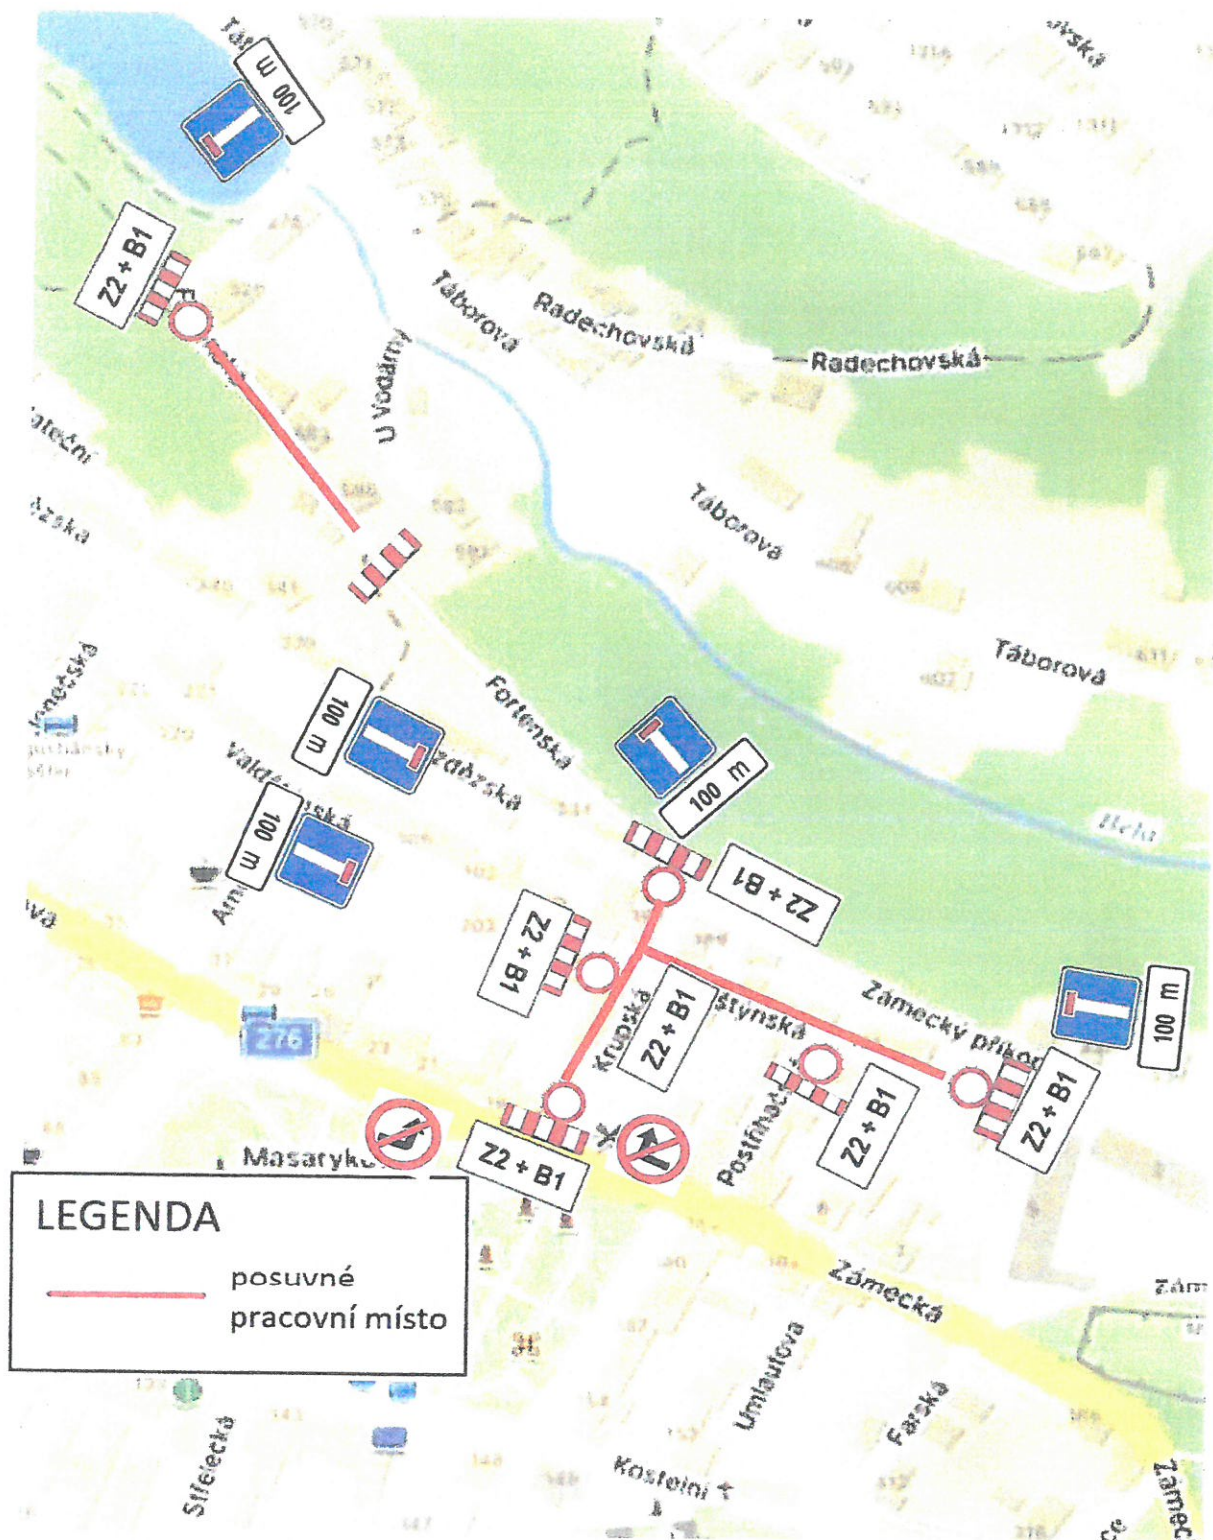

Návrh dopravně iženýrského opatření stavby Bělá pod Bězdězem obnova vodovodu ulic

- Fortenská Valdštejnská, Krupská

MAGISTRÁT MĚSTA
Městský úřad
odbor dopravy
a silničního hospodářství
21

Ing.
Tomáš
Bláha

Digitálně
podepsal Ing.
Tomáš Bláha
Datum:
2024.01.17
14:06:25 +01'00'