




Strana:	1	z	1
---------	---	---	---

Dopravní opatření při rekonstrukci chodníku v ulici Pražská v Bělé pod Bezdězem

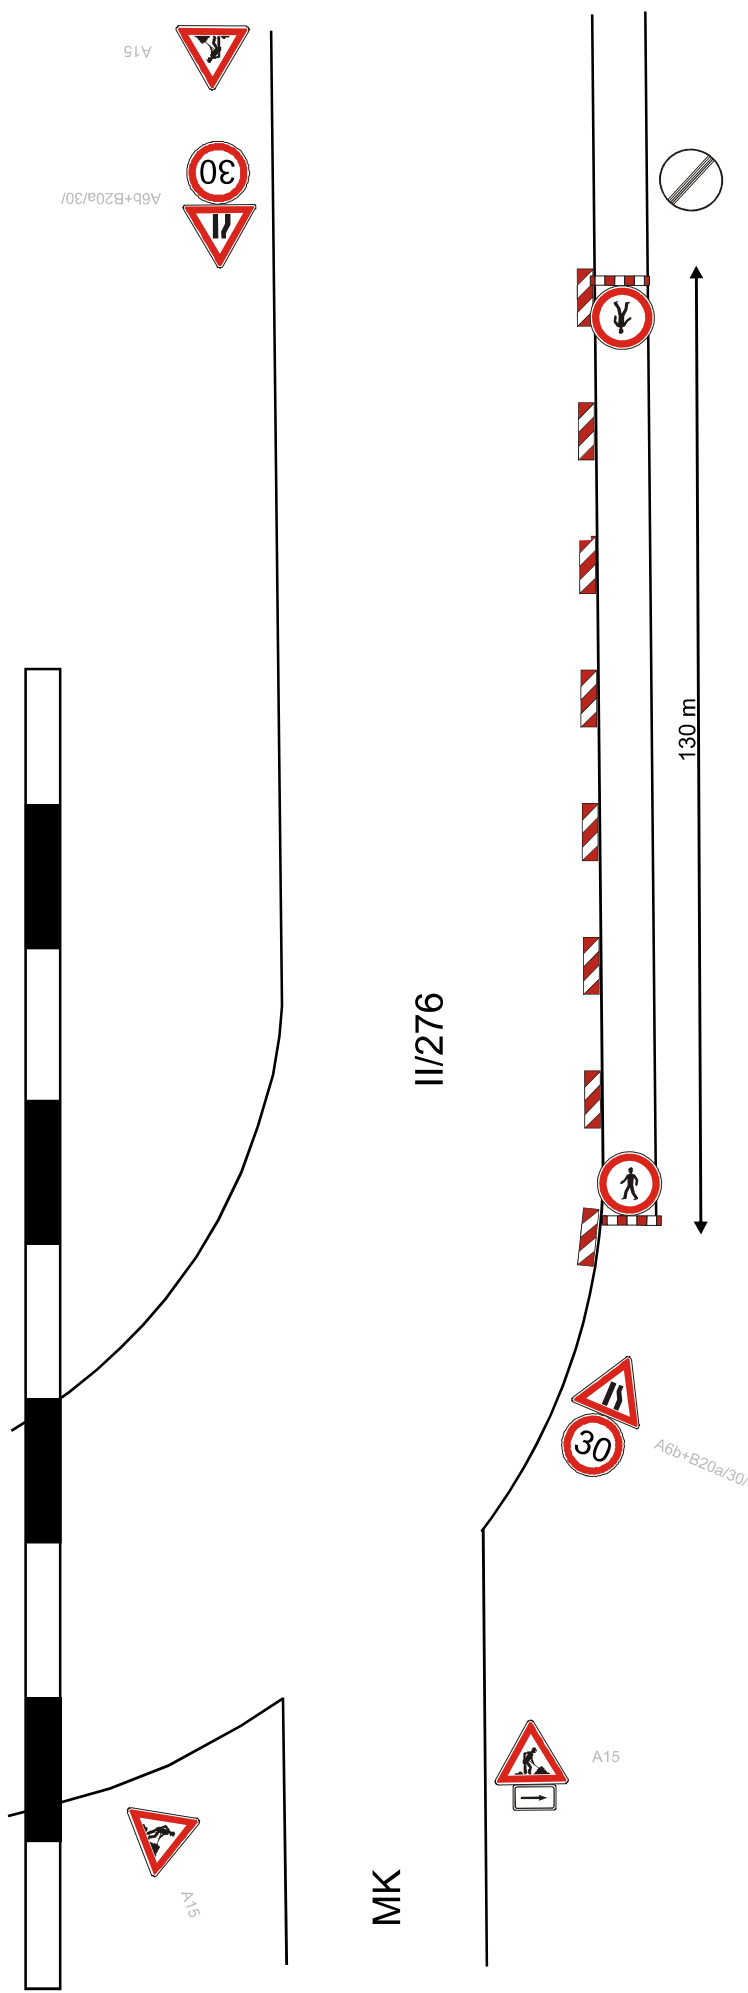

Schválil:

Mgr.
Ondřej
Zeler

Digitálně
podepsal Mgr.
Ondřej Zeler
Datum: 2025.12.02
12:48:02 +01'00'

Návrh zpracoval: Lukáš Janda

Datum: 24.11.2025

Podpis: