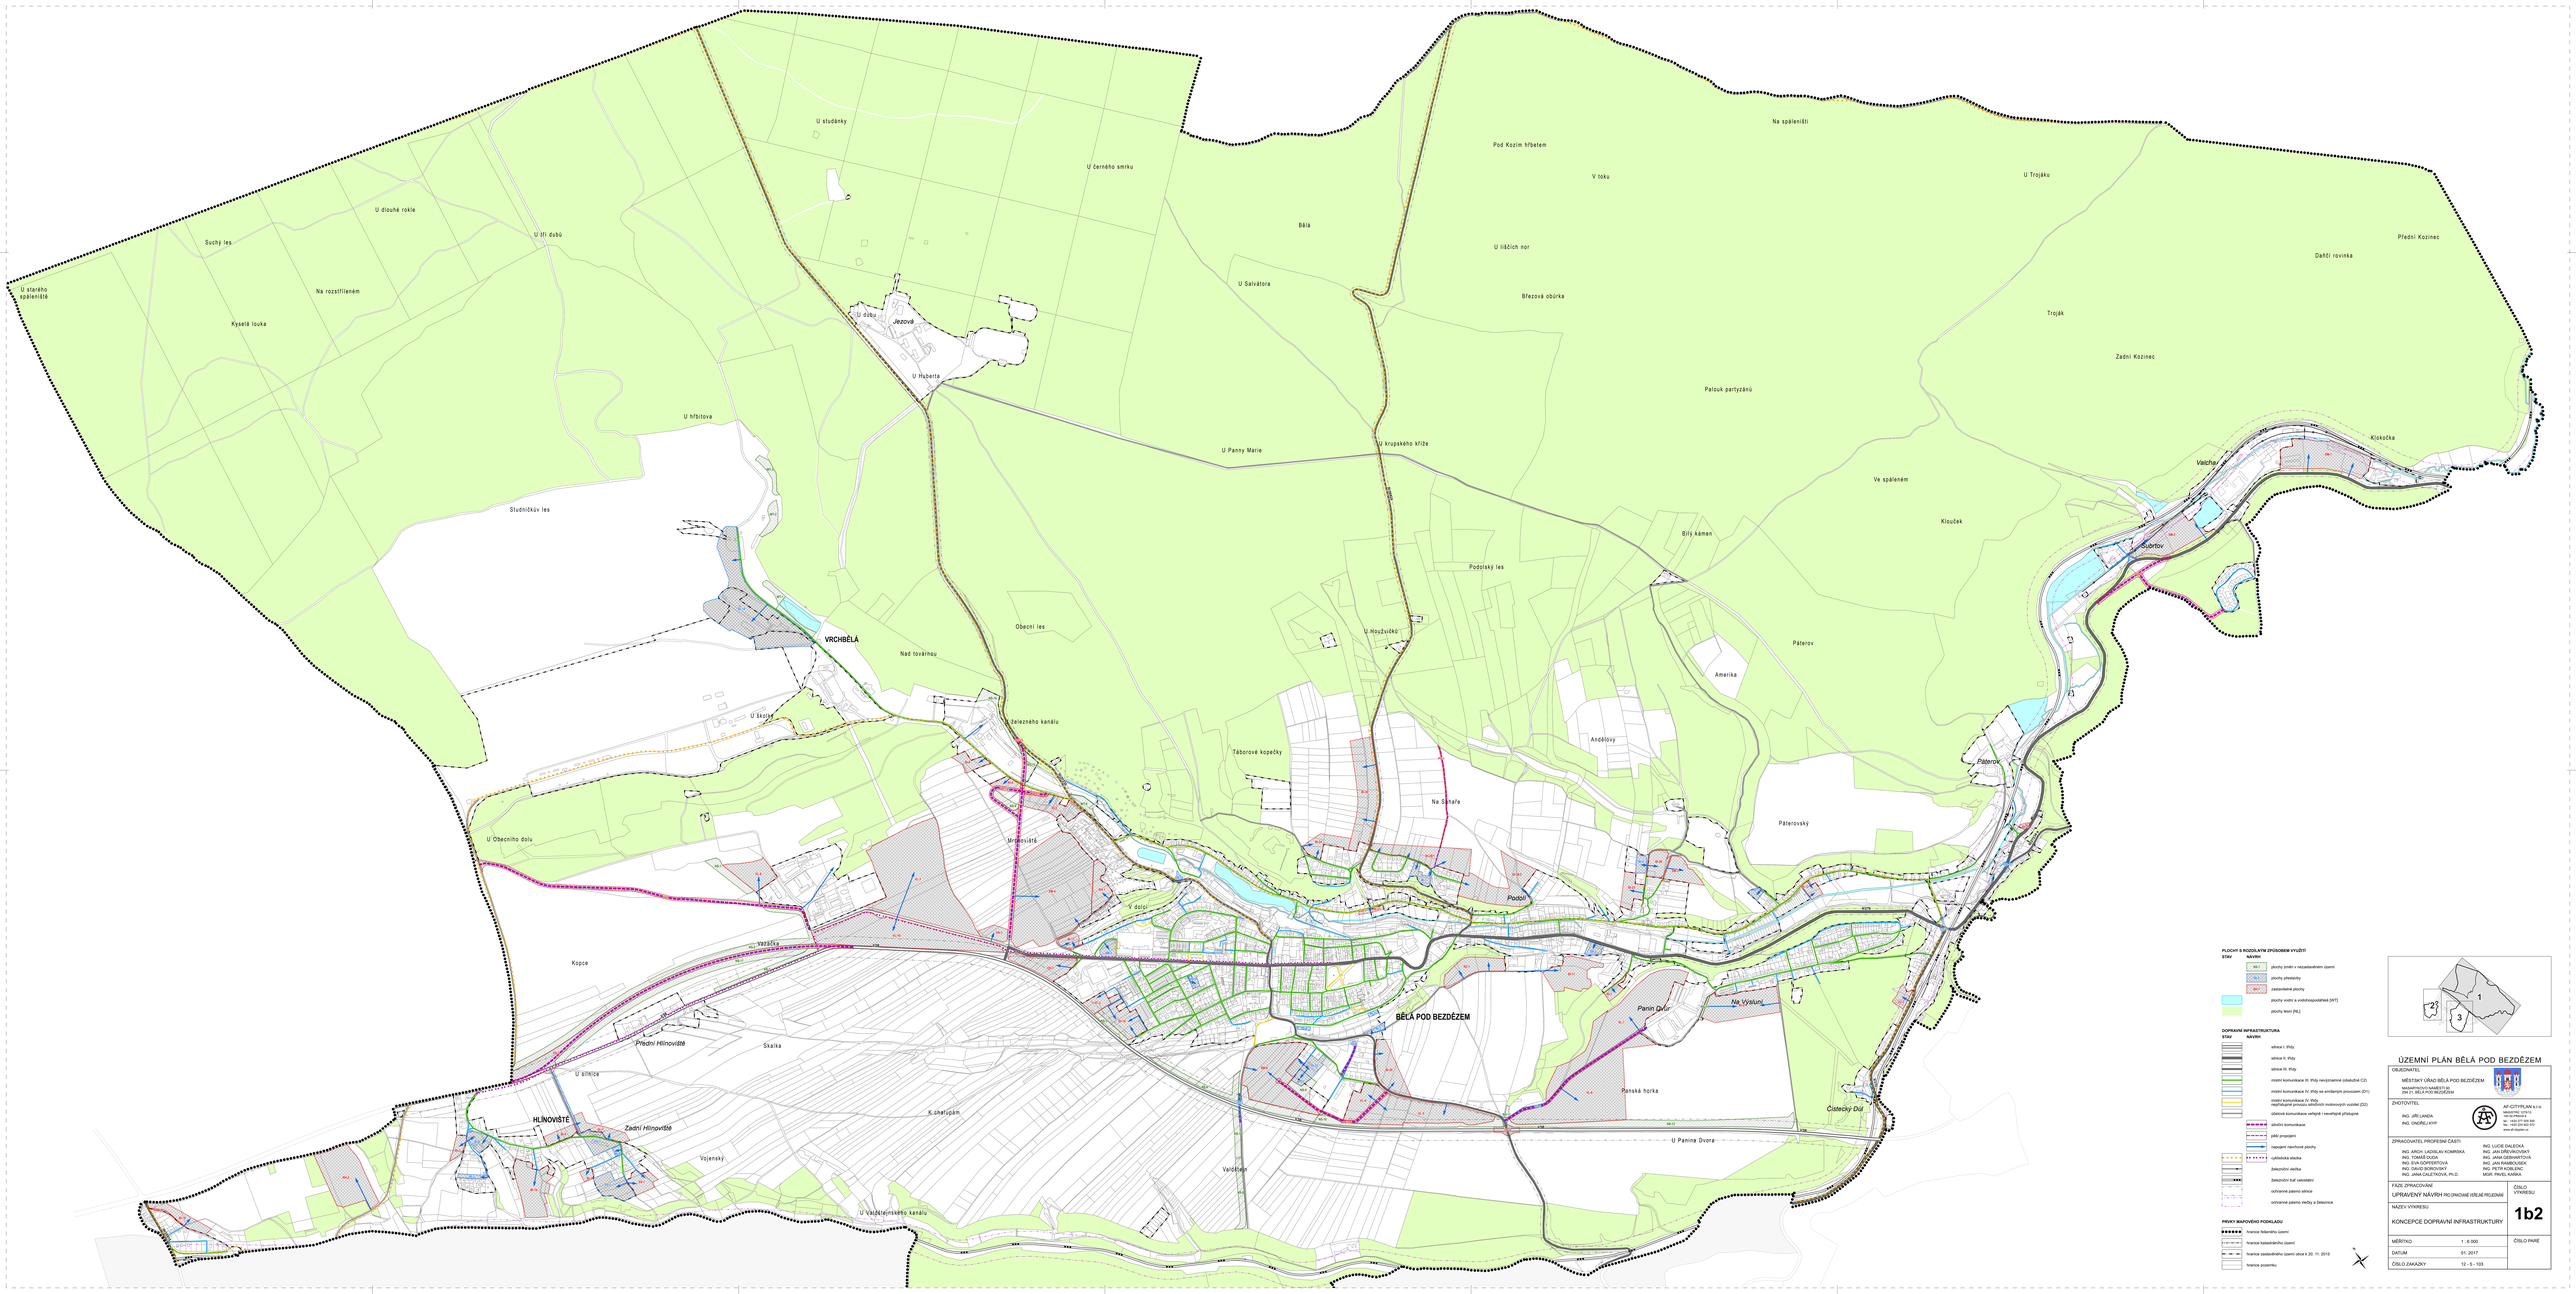

PLOCHY S ROZDÍLNÝM ZPŮSOBEM VYUŽITÍ

STAV	NÁVRH	
	BI-1	plochy změn v nezastavěném území
		plochy přestavby
	BV-1	zastavitelné plochy
		plochy vodní a vodohospodářské [WT]
		plochy lesní [NL]

DOPRAVNÍ INFRASTRUKTURA

STAV	NÁVRH	
		silnice I. třídy
		silnice II. třídy
		silnice III. třídy
		místní komunikace III. třídy nevyznamné (obslužné C2)
		místní komunikace IV. třídy ve smíšeným provozem (D1)
		místní komunikace IV. třídy neagregované s obytnými motorovými vozidly (D2)
		účelová komunikace veřejně i neveřejně přístupné
		silniční komunikace
		pěší propojení
		napojení rekreační plochy
		cyklistická stezka
		železniční vlečka
		železniční trať celostátní
		ochranné pásmo silnice
		ochranné pásmo vlečky a železnice

PRVKY IMPOVÁNO PODKLADU

	hranice řešeného území
	hranice katastrálního území
	hranice zastavěného území obce k 20. 11. 2015
	hranice pozemku

ÚZEMNÍ PLÁN BĚLÁ POD BEZDĚZEM

OBJEDNATEL	MĚSTSKÝ ÚŘAD BĚLÁ POD BEZDĚZEM MAGISTRÁT HLAVNÍHO MĚSTA Prahy ZÁP 21, BĚLÁ POD BEZDĚZEM
ZHOTOVITEL	ALF-CITYPLAN s.r.o. Na Výsluní 1 190 00 Praha 9 tel.: +420 277 005 600 e-mail: info@alf.cz www.alf-cityplan.cz
ZPRACOVATEL PROFESNÍ ČÁSTI	ING. ARCH. LADISLAV KOMÁRKA ING. TOMÁŠ ŽIDA ING. EVA DOPIERTOVÁ ING. ARCH. MARTIN ŠIMŮNEK ING. JAN CAJLTNOVÁ, Ph.D. ING. LUCIE DALECKÁ ING. JAN DŘEVIKOVSKÝ ING. JANA DERNAYTOVÁ ING. JAN RAMBOUSEK ING. ARCH. ZDENĚK ŠIMŮNEK MGR. PAVEL KARÁSK
FÁZE ZPRACOVÁNÍ	UPRAVENÝ NÁVRH PO ROZHODNÍ VÉŘEJNÉ PROJEDNÁNÍ
NÁZEV VÝKRESU	KONCEPCE DOPRAVNÍ INFRASTRUKTURY
ČÍSLO VÝKRESU	**1b2**
MĚŘÍTKO	1 : 6 000
ČÍSLO PARÉ	
DATUM	01. 2017
ČÍSLO ZAKÁZKY	12 - 5 - 103