


Víska

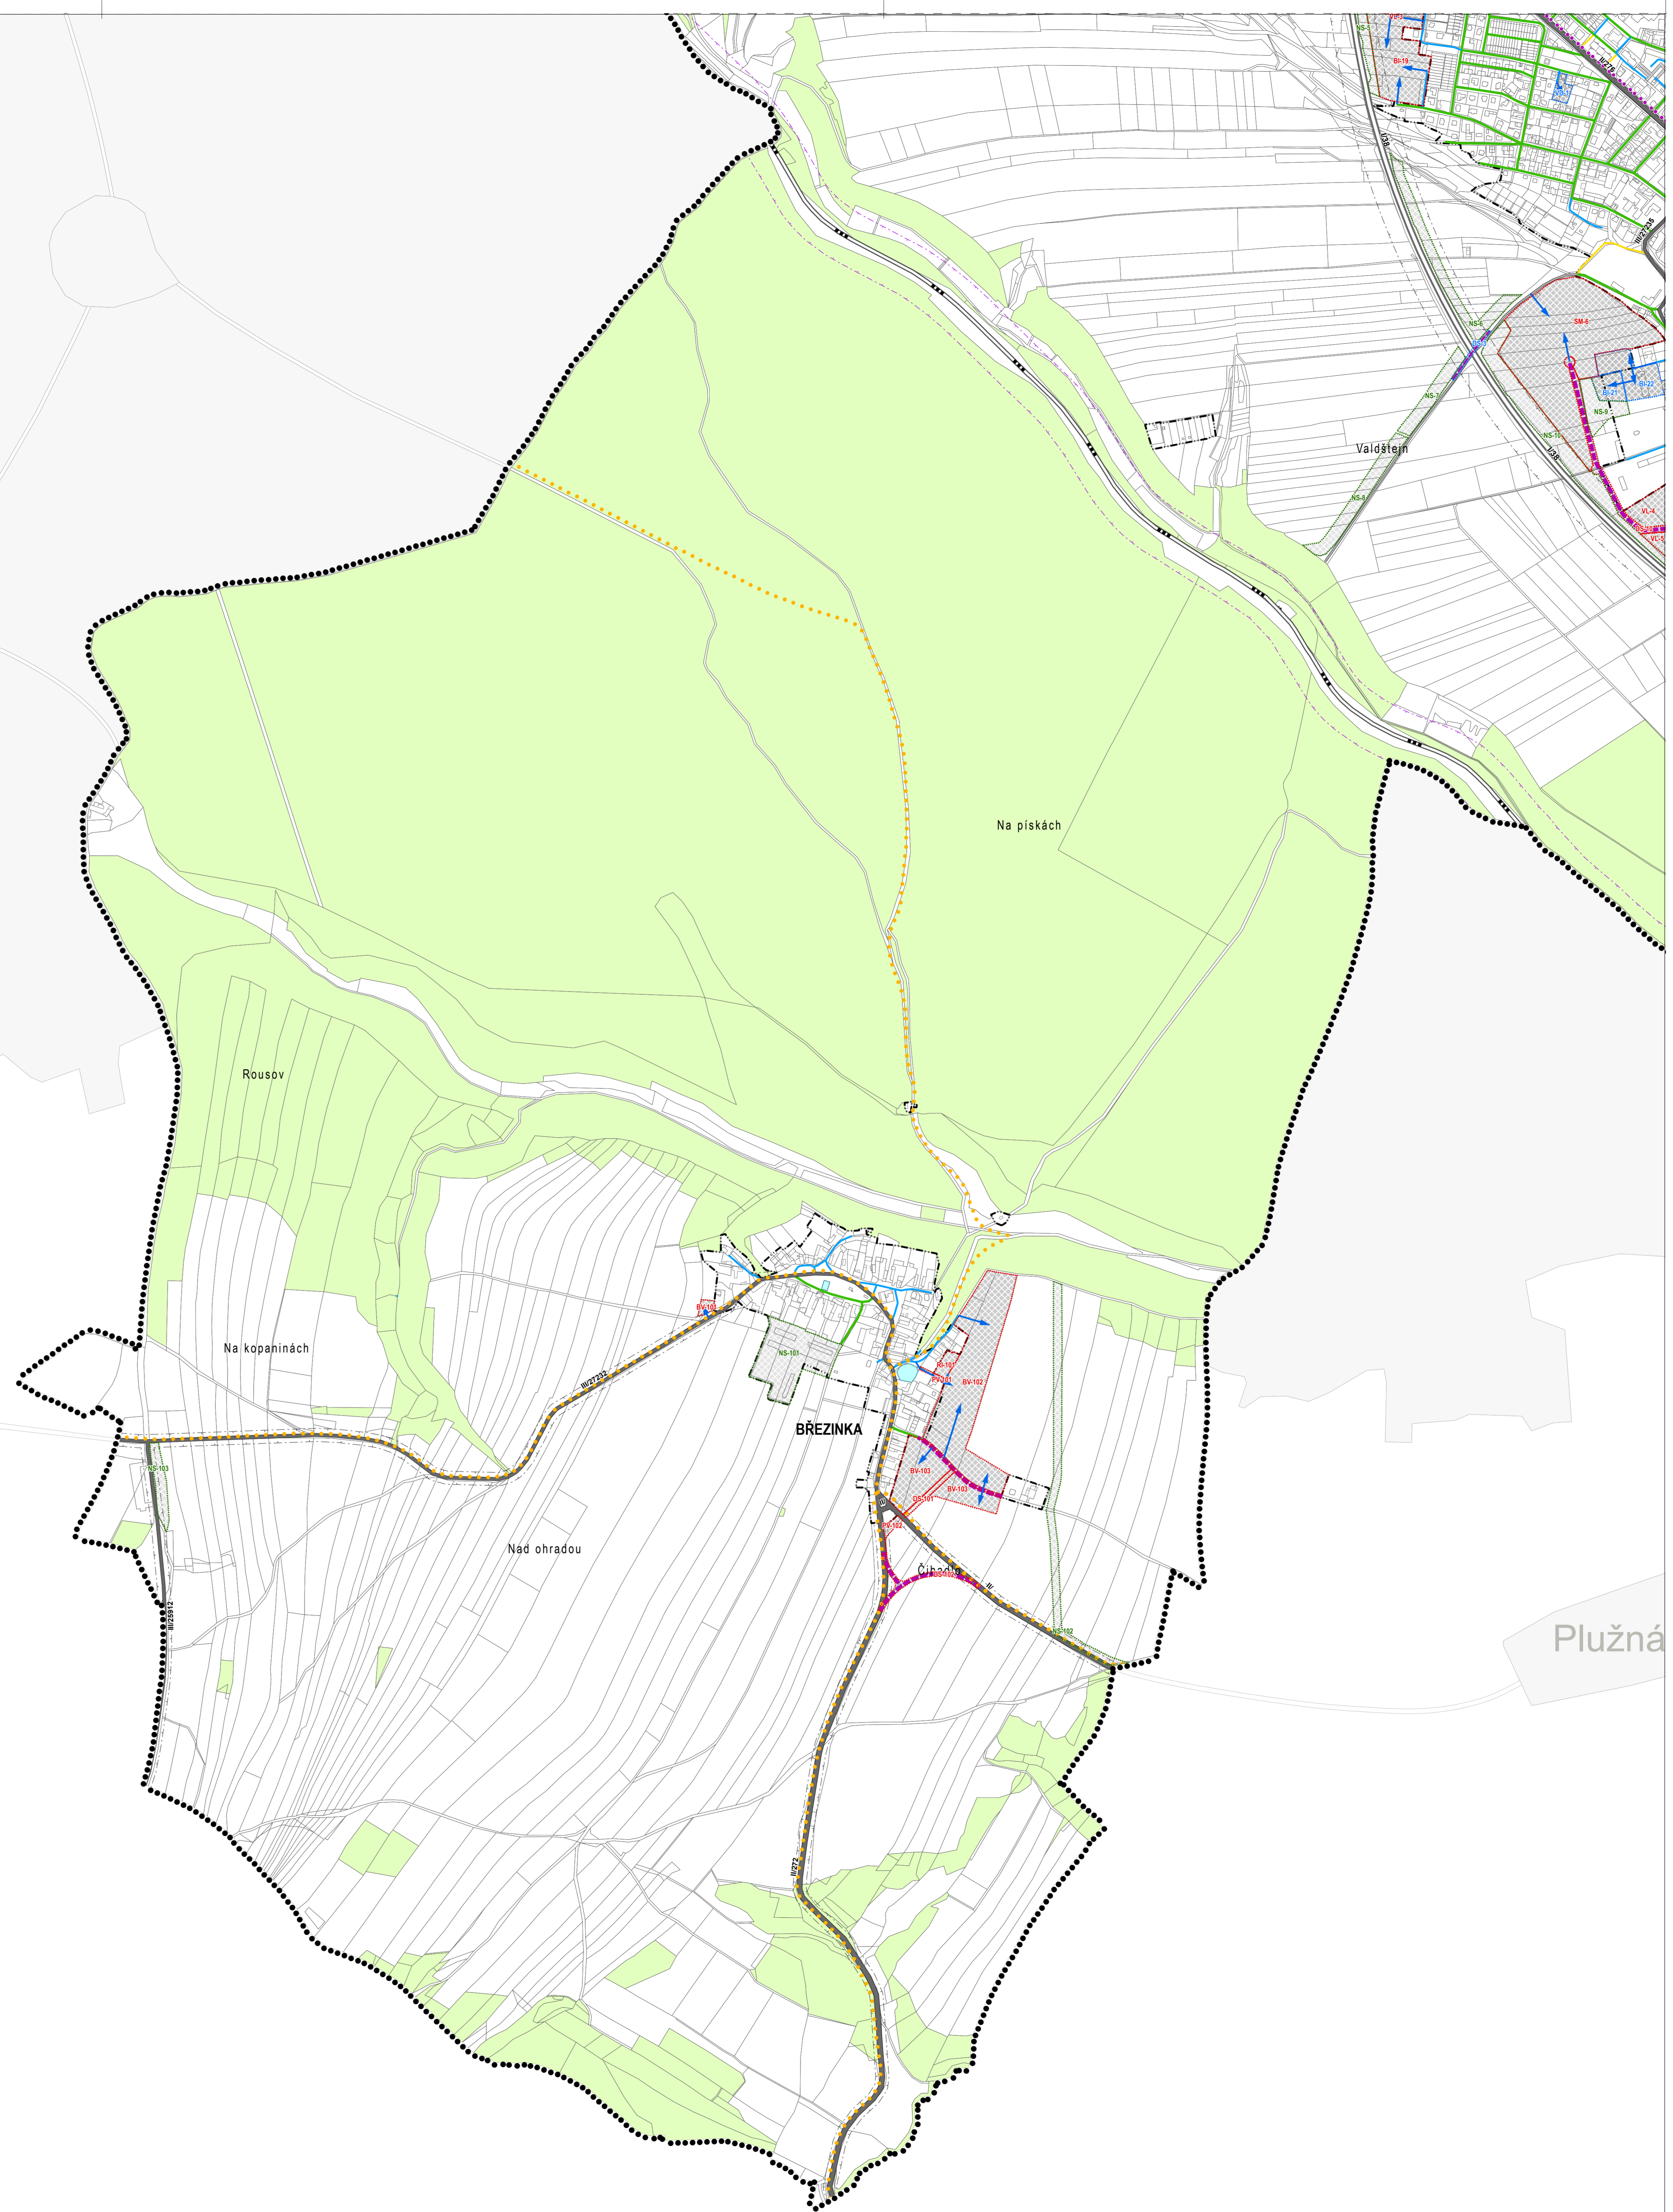

Plužná

PLOCHY S ROZLIČNÝM ZPŮSOBEM VYUŽITÍ


STAV	NÁVRH	POUŽITÍ
[Symbol]	[Symbol]	plochy změn v nezastavěném území
[Symbol]	[Symbol]	plochy přestavby
[Symbol]	[Symbol]	zastavěné plochy
[Symbol]	[Symbol]	plochy vodní a vodohospodářské [VT]
[Symbol]	[Symbol]	plochy lesní [NL]

DOPRAVNÍ INFRASTRUKTURA

STAV	NÁVRH	POUŽITÍ
[Symbol]	[Symbol]	síňice I. třídy
[Symbol]	[Symbol]	síňice II. třídy
[Symbol]	[Symbol]	síňice III. třídy
[Symbol]	[Symbol]	místní komunikace III. třídy nevýjizumné (obukáňné C2)
[Symbol]	[Symbol]	místní komunikace IV. třídy se smíšeným provozem (D1)
[Symbol]	[Symbol]	místní komunikace IV. třídy nepřítisňkové provozu silničních motorových vozidel (D2)
[Symbol]	[Symbol]	úcelové komunikace veřejně i ne veřejně přístupné
[Symbol]	[Symbol]	silniční komunikace
[Symbol]	[Symbol]	pěší propojení
[Symbol]	[Symbol]	napojení nářňňové plochy
[Symbol]	[Symbol]	cyklistická stezka
[Symbol]	[Symbol]	železniční vlečka
[Symbol]	[Symbol]	železniční trať oslotasňení
[Symbol]	[Symbol]	ochranné pásmo silnice
[Symbol]	[Symbol]	ochranné pásmo vlečky a železnice

PRVKY MAPOVÉHO PODKLADU

[Symbol]	hranice řešeného území
[Symbol]	hranice katastrálního území
[Symbol]	hranice zastavěného území obce k 20. 11. 2015
[Symbol]	hranice pozemku

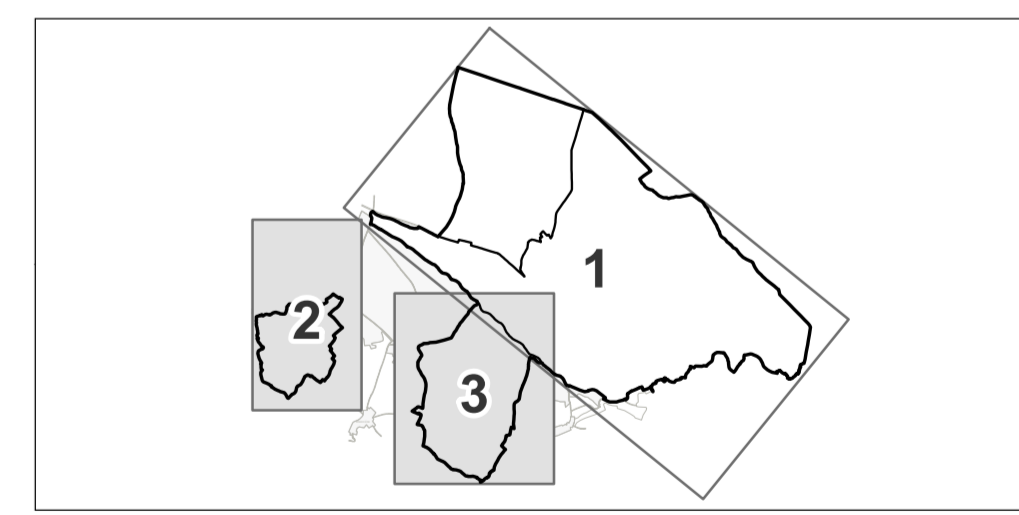

ÚZEMNÍ PLÁN BĚLA POD BEZDĚZEM

OBEDNATEL
MĚSTSKÝ ÚŘAD BĚLA POD BEZDĚZEM
MASARYKOVO NÁMĚSTÍ 90
254 21 BĚLA POD BEZDĚZEM

ZHOTOVITEL
ING. JIŘÍ LANDA
ING. ODRĚJ KYP

AF-CITYPLAN s.r.o.
MAGISTROV 1279/13
340 01 PRAHA 4
TEL: +420 277 005 500
WWW.AF-CITYPLAN.CZ

ZPRACOVATEL PROFESNÍ ČÁSTI
ING. ARCH. LADISLAV KOMRKA
ING. TOMÁŠ DUDA
ING. EVA GOPPERTOVÁ
ING. DAVID HOPKOVSKÝ
ING. JANA CALETKOVÁ, Ph.D.

ING. LUCIE DALEČKÁ
ING. JAN DŘEVÍKOVSKÝ
ING. JANA GEBHARTOVÁ
ING. JAN RAMBOUSEK
ING. PETR KOBLÉNG
MGR. PAVEL KÁRKA

FÁZE ZPRACOVÁNÍ
UPRAVENÝ NÁVRH PRO ODPRAVNĚ VEŘEJNÉ PROJEVNĚNÍ

ČÍSLO VÝKRESU
1b2

MĚŘITKO 1 : 6 000
DATUM 01. 2017
ČÍSLO PARE
ČÍSLO ZAKÁZKY 12 - S - 103