


Víska

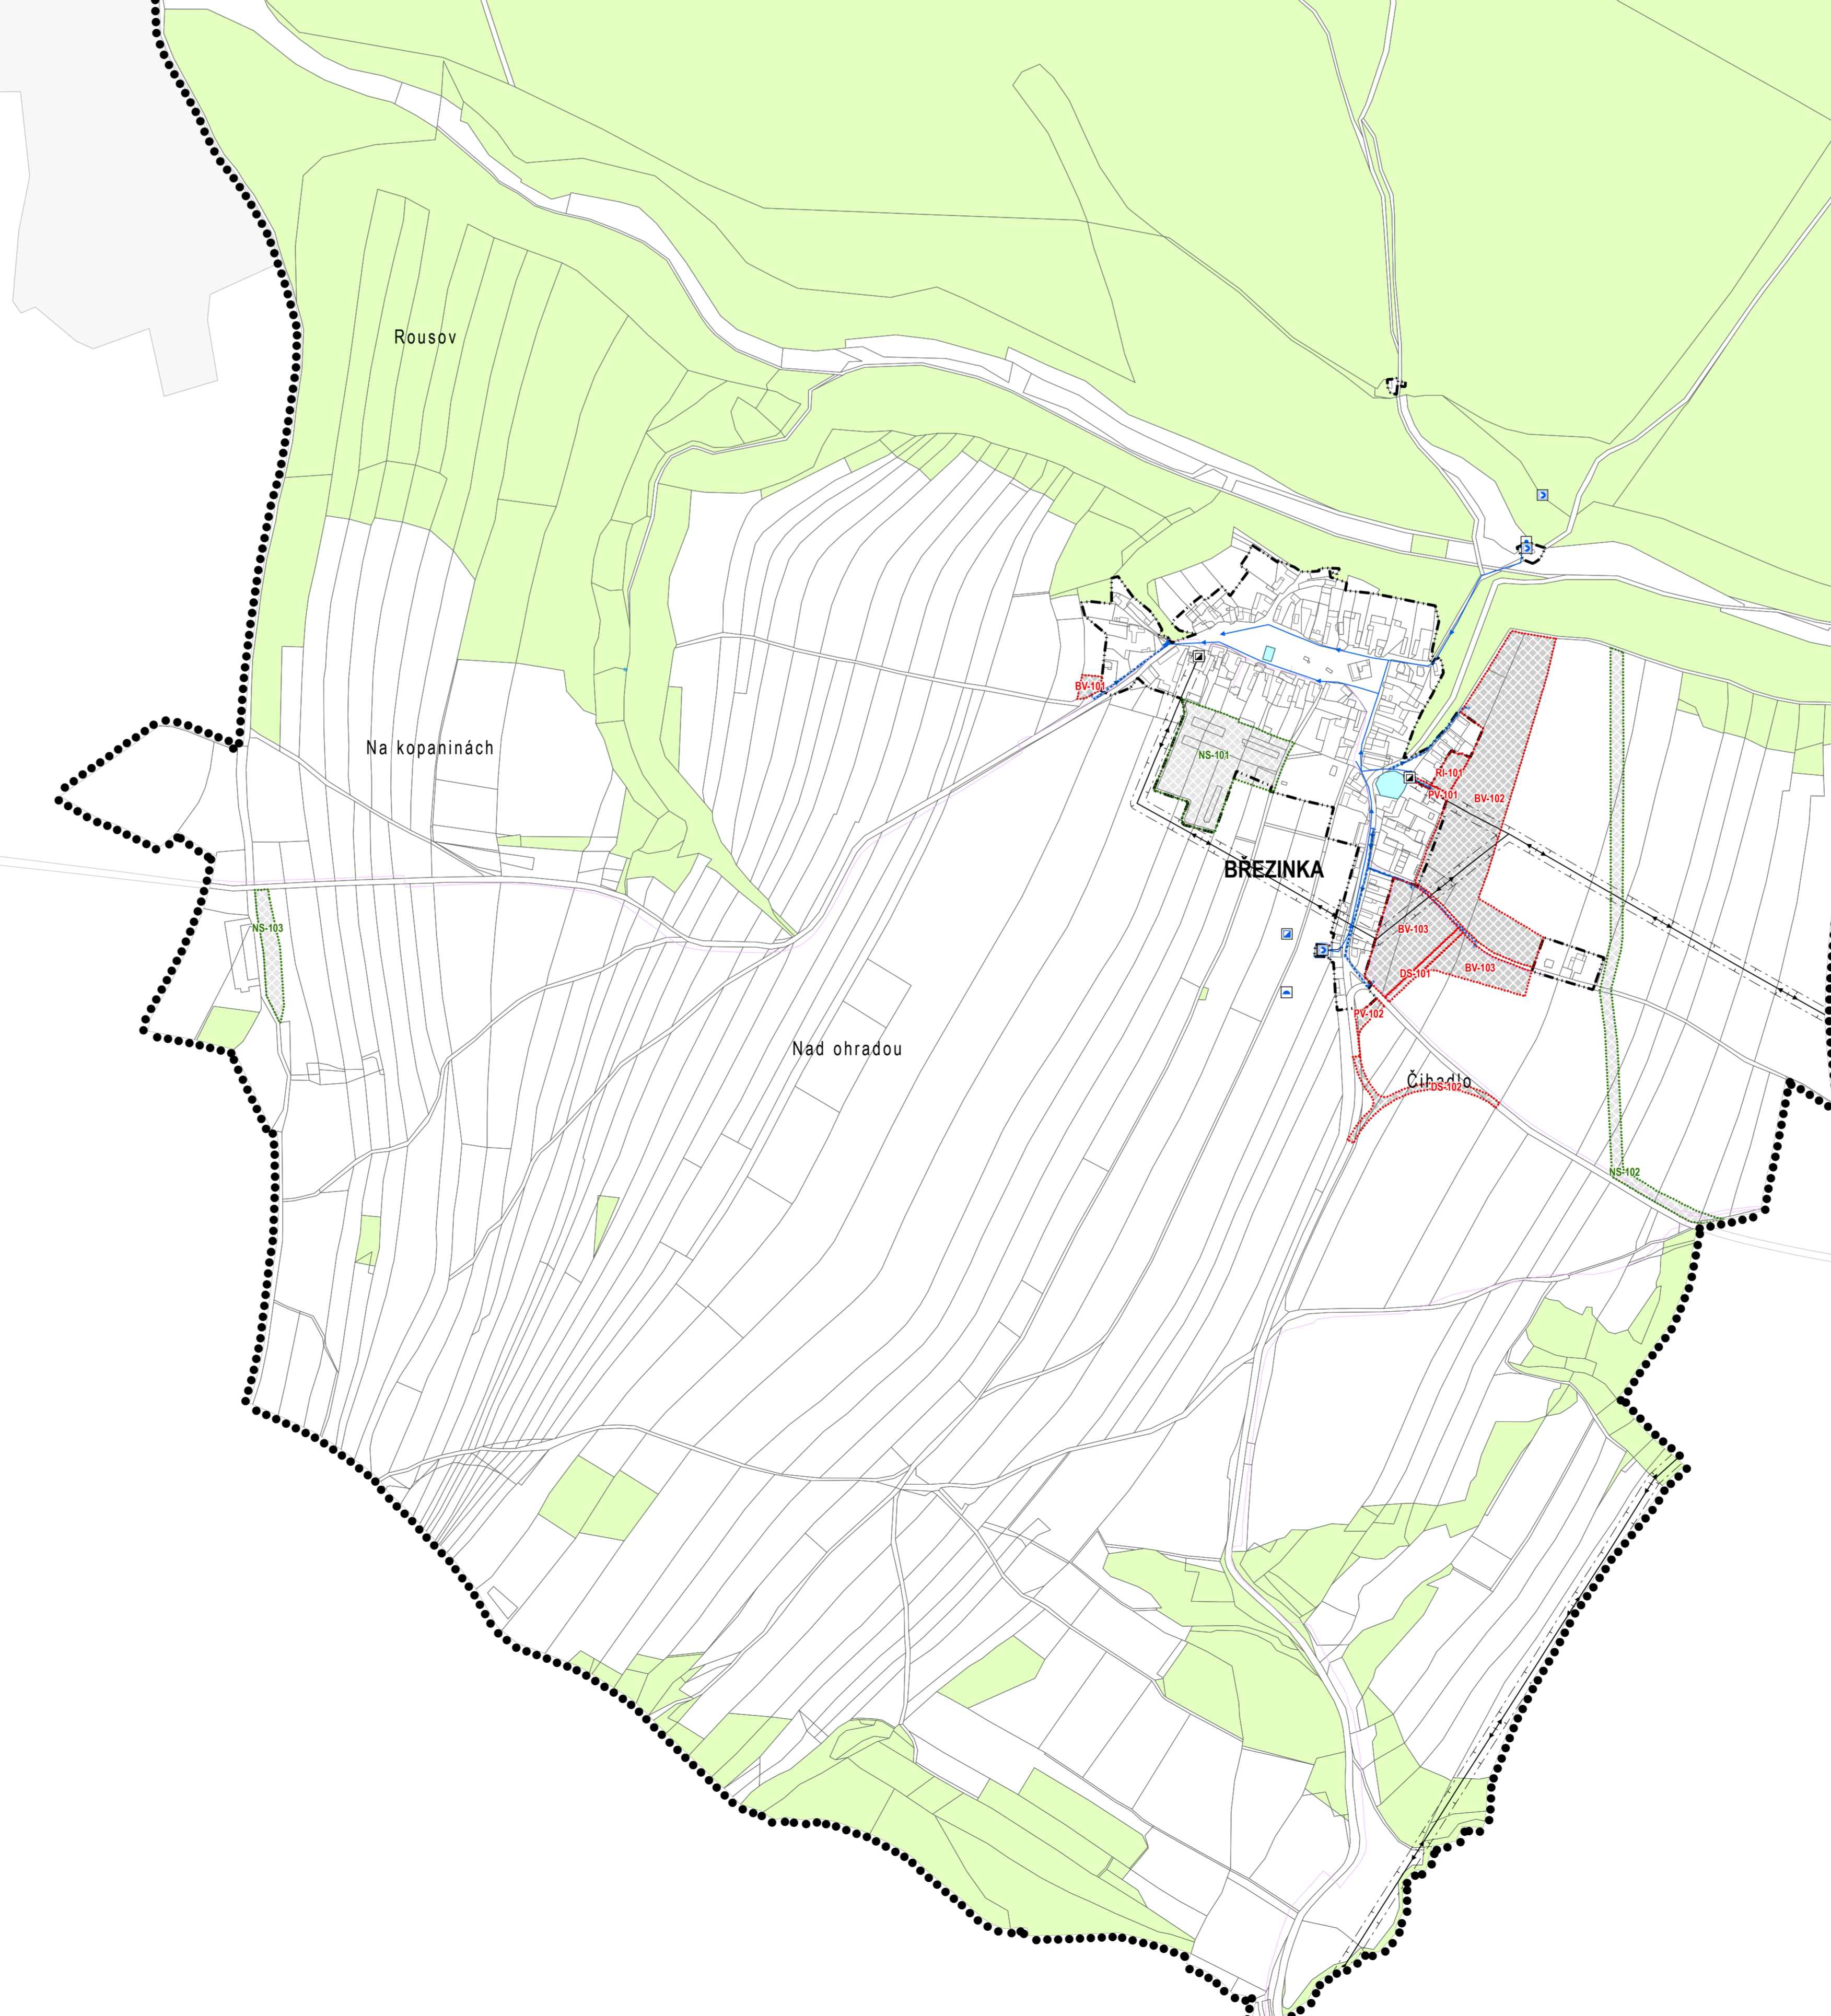

Plužná

PLOCHY S ROZLIČNÝM ZPŮSOBEM VYUŽITÍ

STAV NÁVRH

- plochy zeleně v nezastavěném území
- plochy přestavby
- zastavěné plochy
- plochy vodní a vodohospodářské (WT)
- plochy lesní (NL)

VODNÍ HOSPODÁŘSTVÍ

STAV NÁVRH

- čistírna odpadních vod
- čerpací stanice odpadních vod
- kanalizační stoka
- stoka splaškové kanalizace
- stoka splaškové kanalizace - výtlak
- ochranné pásmo kanalizační stoky/objektu
- zářez přírodní pitné vody
- čerpací stanice vodrenská na vodovodním řadu
- automatická tlaková stanice
- vodjem
- vodjem zemní
- vodjem věžový
- dálkový vodovodní řad
- vodovodní řad
- ochranné pásmo vodovodního řadu/objektu


ENERGETIKA A SPOJE

STAV NÁVRH

- distribuční trafostanice
- vedení vedení elektrické síle VN 1-35 kV
- kabelové vedení elektrické síle VN 1-35 kV
- vedení elektrické síle - nerodičeno
- ochranné pásmo vedení a objektu elektrické síle
- regulační/měřicí stanice VTL
- plynovod - vysokotlak
- plynovod - středotlak
- ochranné pásmo plynovodu/objektu
- bezpečnostní pásmo plynovodu/objektu
- radiová stanice na RR trase
- základňová stanice
- rádiové síťové trasy
- ochranné pásmo radioreléové trasy
- komunikační vedení

PRVKY MAPOVÉHO PODKLADU

- hranice řešeného území
- hranice katastrálního území
- hranice zastavěného území obce k 20. 11. 2015
- hranice pozemku

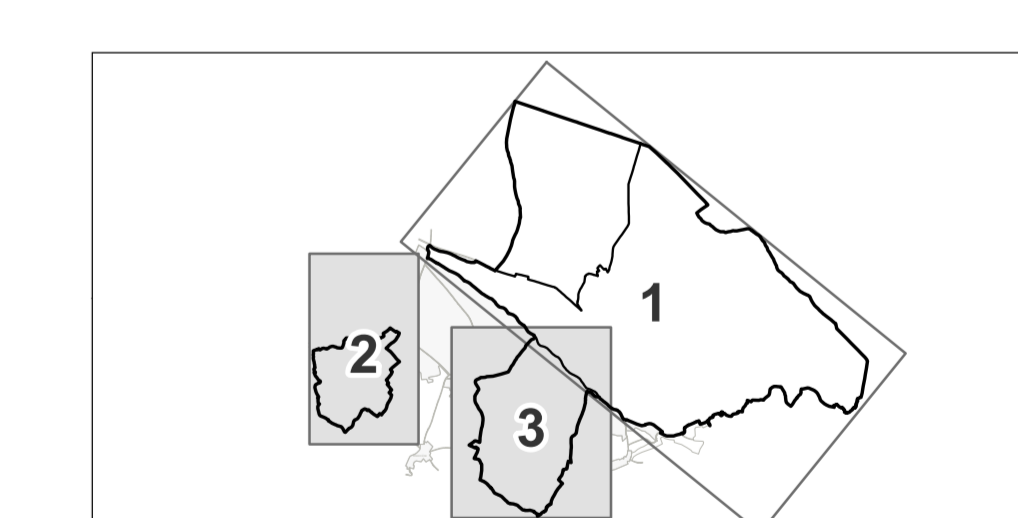

ÚZEMNÍ PLÁN BĚLA POD BEZDĚZEM

OBJEDNATEL
MĚSTSKÝ ÚŘAD BĚLA POD BEZDĚZEM
MASARYKOVÁ NÁMĚSTÍ 90
254 21 BĚLA POD BEZDĚZEM

ZHOTOVITEL
ING. JIŘÍ LANDA
ING. ODRŽEJ KYP

AF-CITYPLAN s.r.o.
MAGISTROU 127/13
140 00 PRAHA 4
tel. +420 277 005 500
fax. +420 224 922 972
www.af-cityplan.cz

ZPRACOVATEL PROFESNÍ ČÁSTI
ING. ARCH. LADISLAV KOMRŠKA
ING. TOMÁŠ DUDA
ING. EVA GOPFERTOVÁ
ING. DAVID HOPKOVSKÝ
ING. JANA CALETKOVÁ, Ph.D.

ING. LUCIE DALEČKA
ING. JAN DREVIKOVSKÝ
ING. JANA GEBHARTOVÁ
ING. JAN RAMBOUSEK
ING. PETR KOBLÉNK
MGR. PAVEL KÁRKA

FÁZE ZPRACOVÁNÍ
UPRAVENÝ NÁVRH PRO ODMĚNĚNÉ VEŘEJNÉ PROJEVNÍ

NÁZEV VÝKRESU
KONCEPCE TECHNICKÉ INFRASTRUKTURY

MĚŘÍTKO 1 : 6 000
DATUM 01. 2017
ČÍSLO ZAKÁZKY 12 - S - 103

ČÍSLO VÝKRESU
1b3
ČÍSLO PÁRE