



Víska

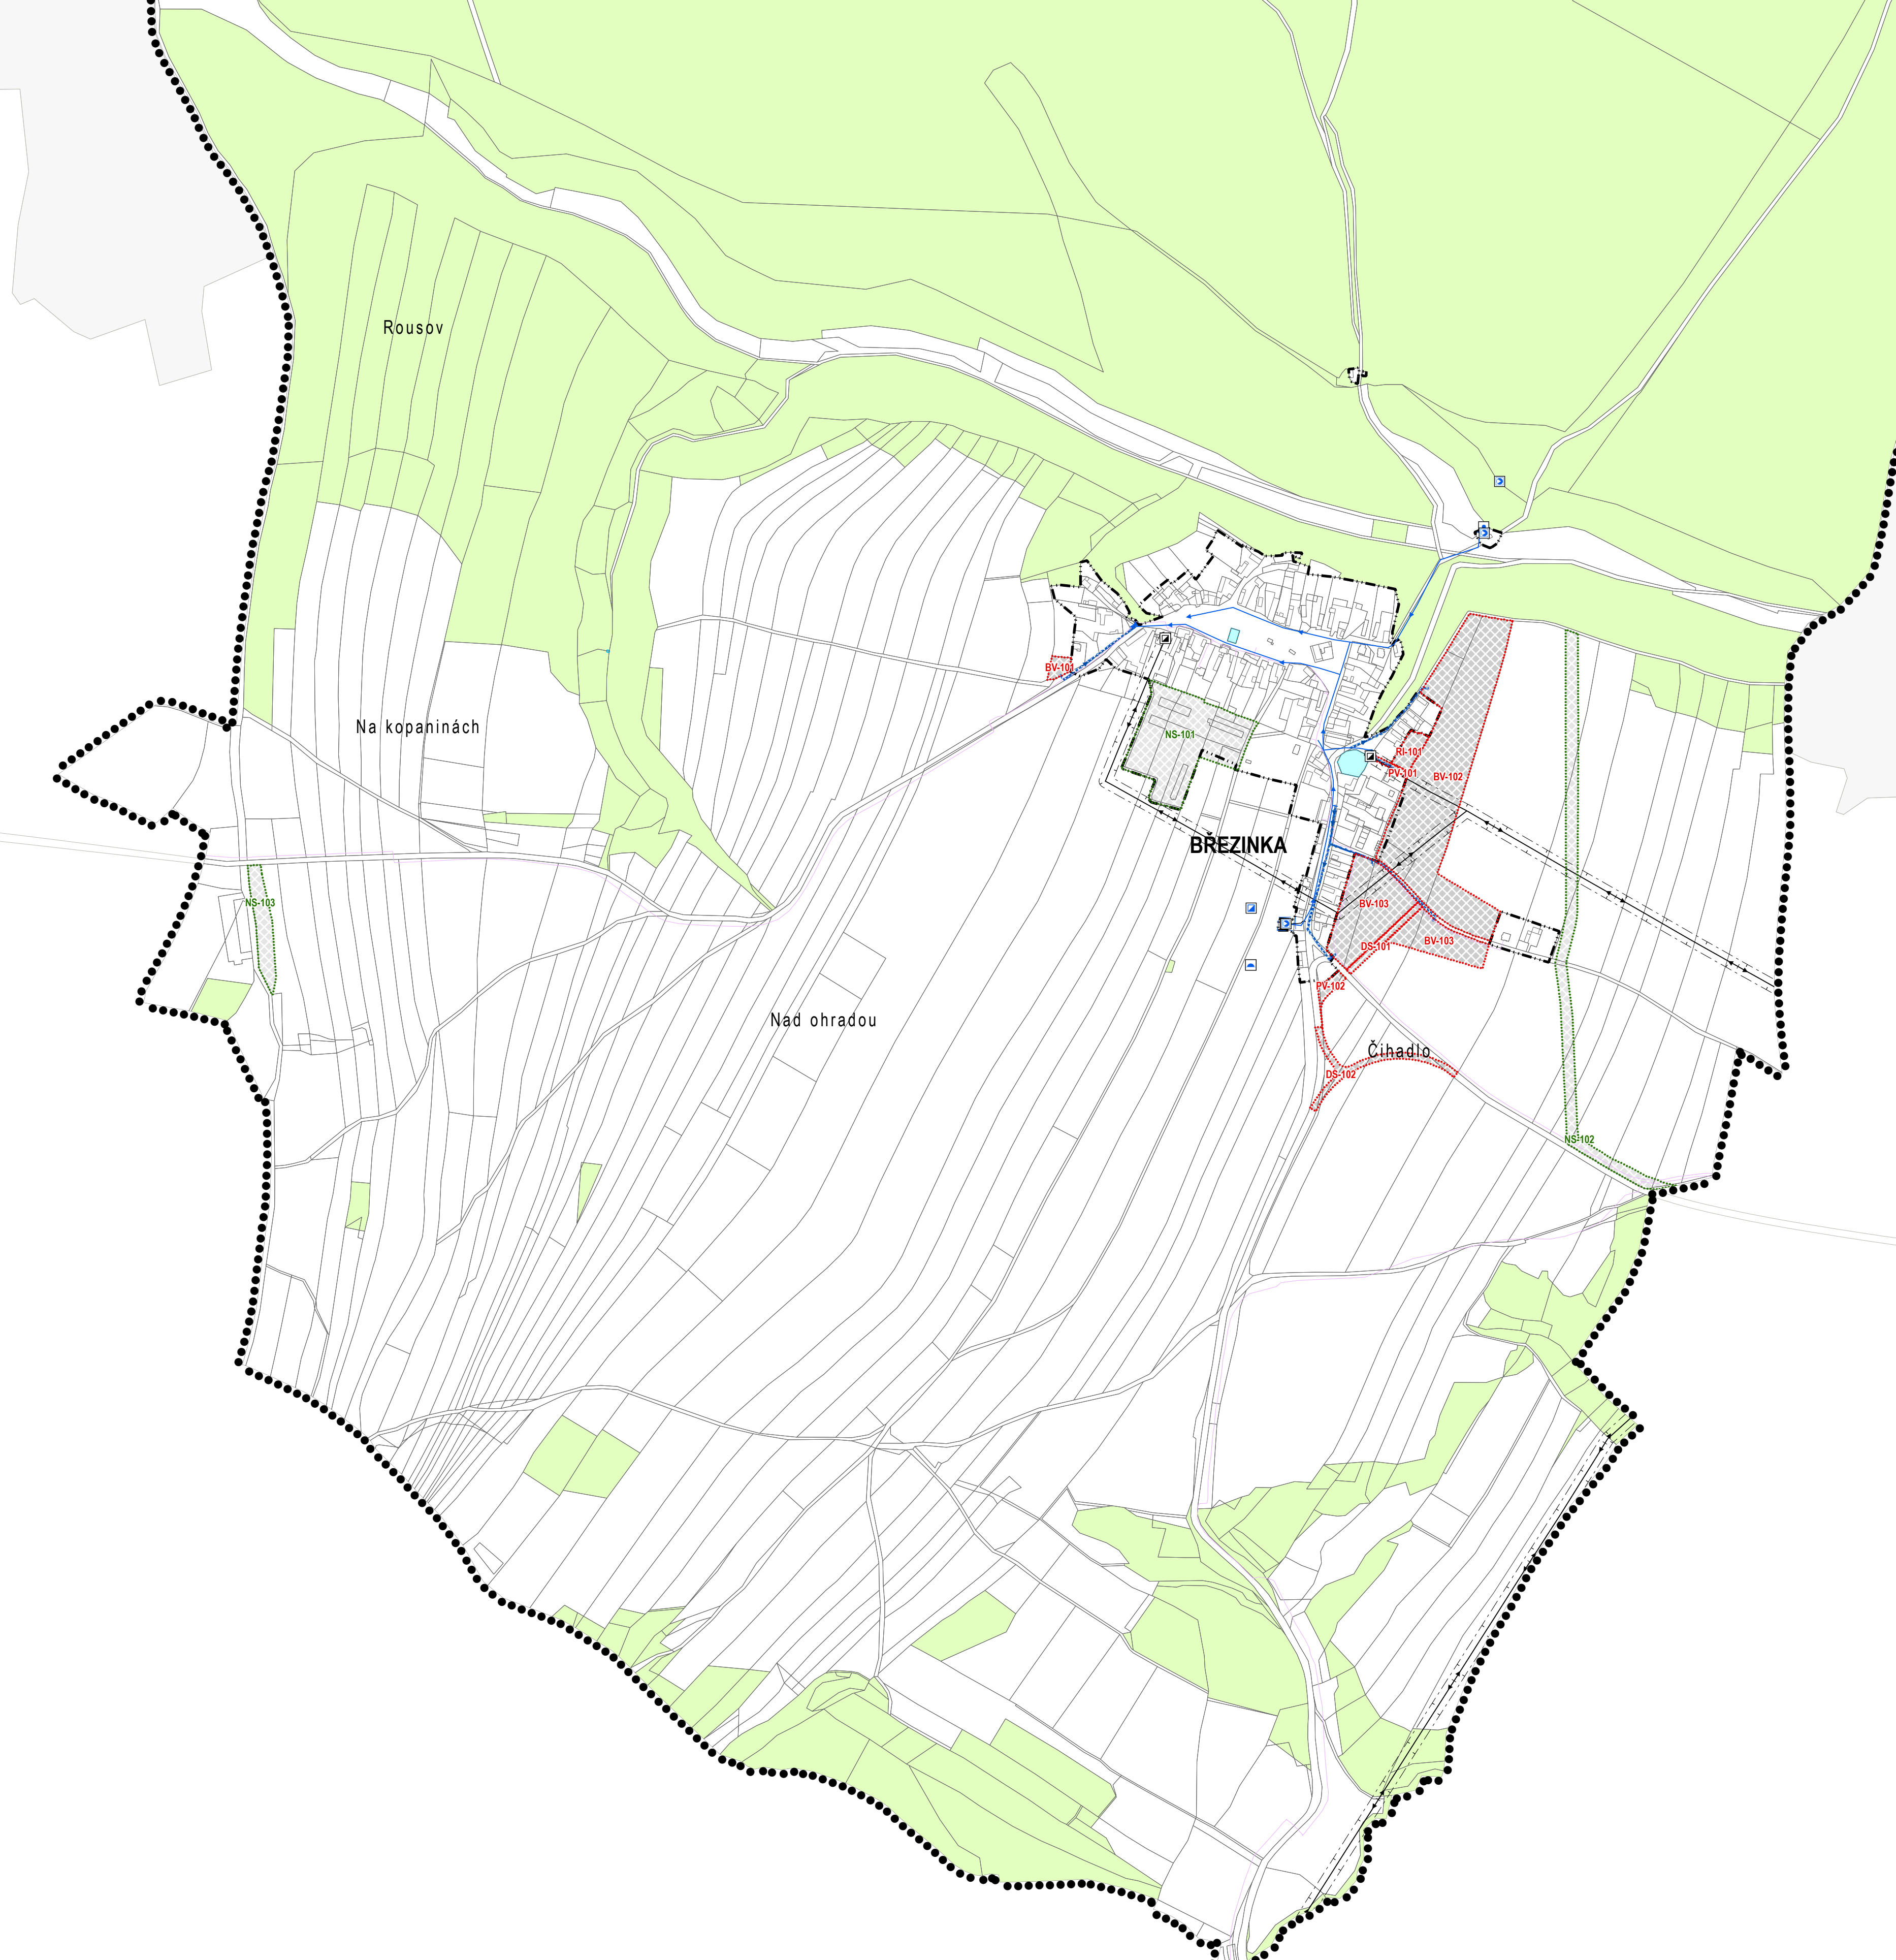

Plužná

- PLOCHY S ROZLIČNÝM ZPŮSOBEM VYUŽITÍ**
STAV NÁVRH
- plachy změn v nezastavěném území
 - plachy přestavby
 - zastavěné plochy
 - plachy vodní a vodohospodářské (VW)
 - plachy lesní (NL)
- VODNÍ HOSPODÁŘSTVÍ**
STAV NÁVRH
- čistišna odpadních vod
 - čerpací stanice odpadních vod
 - kanalizační stoka
 - stoka splátek kanalizace
 - stoka splátek kanalizace - výfuk
 - ochranné pásmo kanalizační stoky/objektu
 - zóna přírodní pitné vody
 - čerpací stanice vodeměrná na vodovodním řadu
 - automatická řádová stanice
 - vodajem
 - vodajem zemní
 - vodajem věšový
 - dálkový vodovodní řad
 - vodovodní řad
 - ochranné pásmo vodovodního řadu/objektu
- ENERGETIKA A SPOJE**
STAV NÁVRH
- distribuční trafostanice
 - venkovní vedení elektrické síle VN 1-35 kV
 - kabelové vedení elektrické síle VN 1-35 kV
 - vedení elektrické síle - nerocišeno
 - ochranné pásmo vedení a objektu elektrické síle
 - regulační/měřicí stanice VTL
 - plynovod - vysokotlak
 - plynovod - středotlak
 - ochranné pásmo plynovodu/objektu
 - bezpečnostní pásmo plynovodu/objektu
 - řádová stanice na RR trase
 - základová stanice
 - řádová trasa
 - ochranné pásmo rádiové trasy
 - komunikační vedení
- PRVKY MAPOVÉHO PODKLADU**
- hranice řešeného území
 - hranice katastrálního území
 - hranice zastavěného území obce k 20. 11. 2015
 - hranice pozemků

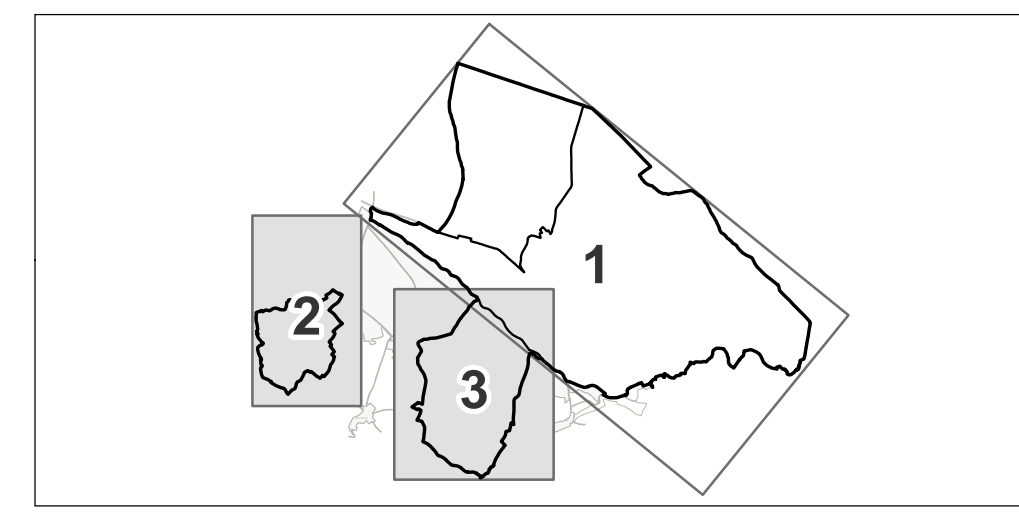

ZÁZNAM O ÚČINNOSTI	
Vydal správní orgán: Zastupitelstvo města Bělá pod Bezdězem	Razítko správního orgánu:
Číslo jednání:	
Datum vydání:	
Datum nabytí účinnosti:	Podpis:
Pořizovatel: Ing. Renata Perglerová	Razítko pořizovatele:
určený zastupitel pro spolupráci s pořizovatelem: Jitka Točková	Podpis:

ÚZEMNÍ PLÁN BĚLA POD BEZDĚZEM

OBJEDNATEL:
 MĚSTSKÝ ÚŘAD BĚLA POD BEZDĚZEM
 MASARŮVO NÁMĚSTÍ 90
 294 21, BĚLA POD BEZDĚZEM

ZHOTOVITEL:
 ING. JIŘÍ LANDA
 ING. ONDŘEJ KYP

AF-CITYPLAN s.r.o.
 Ing. Jiří Landa
 Ing. Ondřej Kyp

ZPRACOVATEL PROFESNÍ ČÁSTI:
 ING. ARCH. LADISLAV KOMÁRKA
 ING. TOMÁŠ DUBA
 ING. EVA GÖPFERTOVÁ
 ING. DAVID BOROVSÝ
 ING. JANA ČALOVÁ, Ph.D.

ING. LUCIE DALEČKA
 ING. JAN DŘEVÍKOVSKÝ
 ING. JANA GOSWARTOVÁ
 ING. JAN RAMBOUSEK
 ING. PETR KOBLÉNC
 MGR. PAVEL KAPKA

NÁZEV VÝKRESU
 KONCEPCE TECHNICKÉ INFRASTRUKTURY

ČÍSLO VÝKRESU
1b3

ČÍSLO PÁRE

MĚŘÍTKO 1:6 000
 DATUM 11. 2015
 ČÍSLO ZAKÁZKY 12 - 5 - 103