


Víska

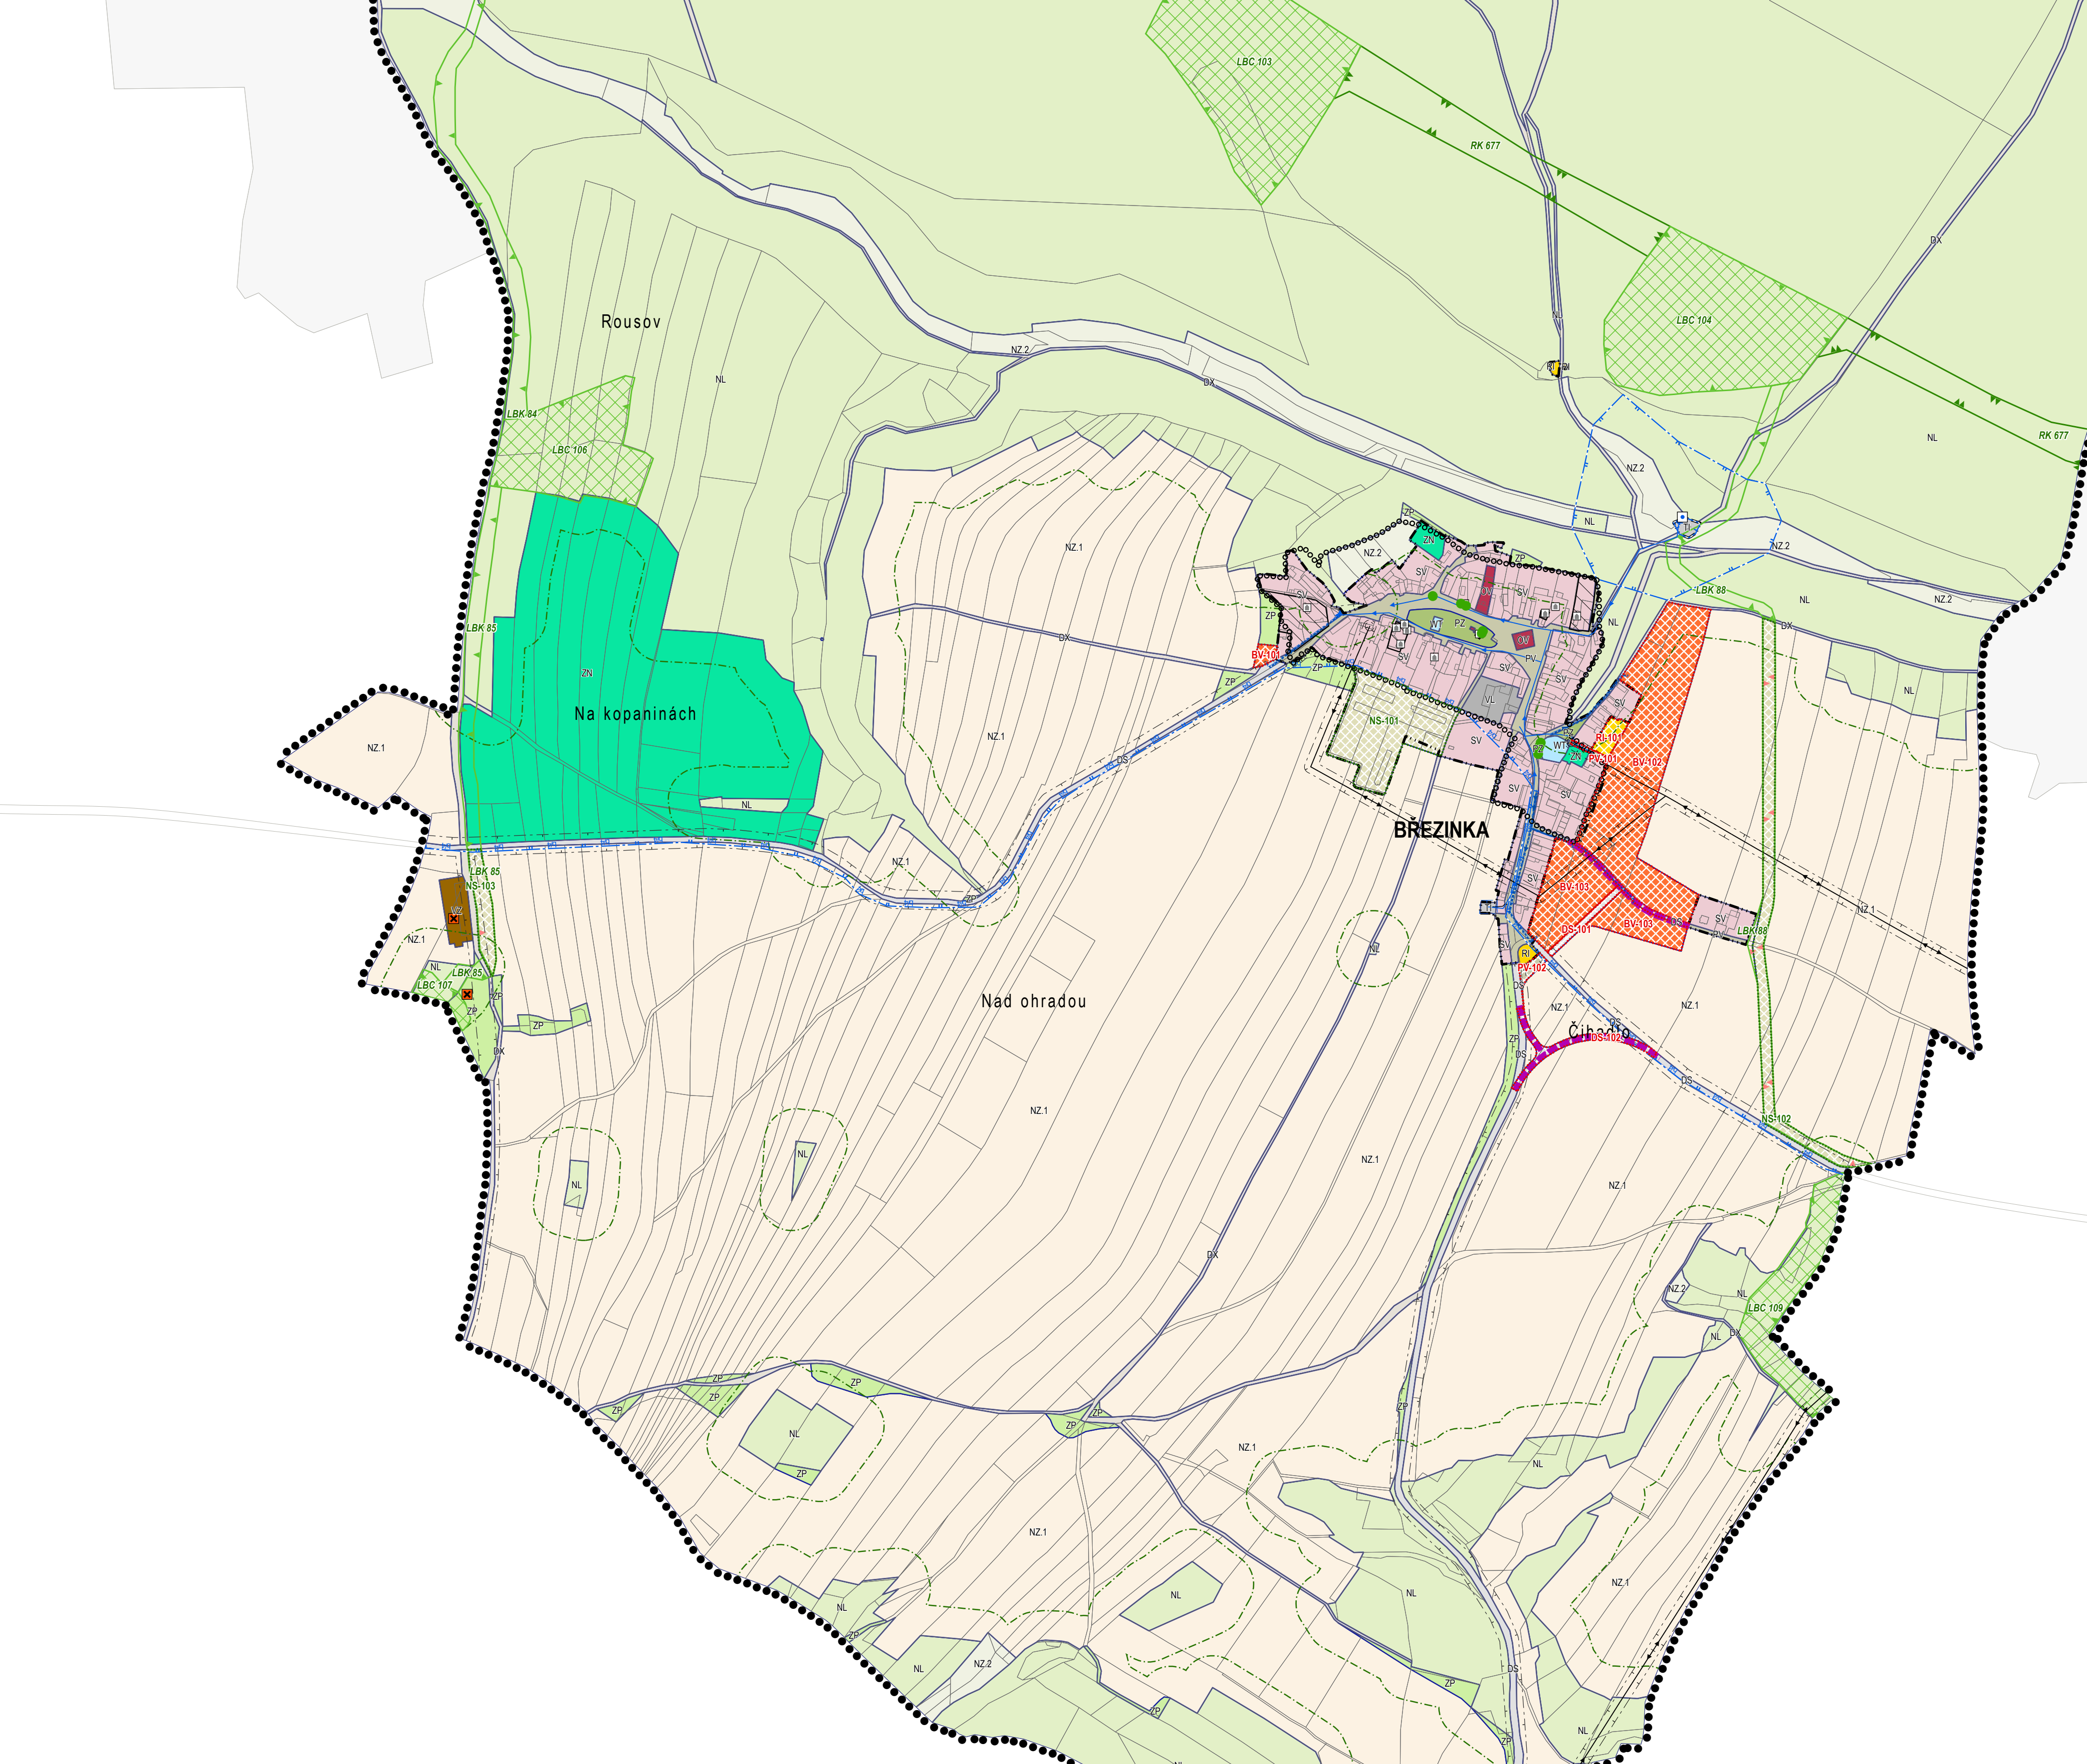

Plužná

- DOPRAVNÍ INFRASTRUKTURA**
- STAV NÁVRH
- silniční komunikace
  - pěší propojení
  - ochranné pásmo silnice
  - ochranné pásmo vlečky a železnice
- TECHNICKÁ INFRASTRUKTURA - VODNÍ HOSPODÁŘSTVÍ**
- STAV NÁVRH
- částina odpadních vod
  - kanalizační síť
  - síť splaškové kanalizace
  - síť splaškové kanalizace - výstyk
  - ochranné pásmo kanalizačního stokyjeřtu
  - zářiv přírodní pitné vody
  - dálkový vodovodní řad
  - vodovodní řad
  - ochranné pásmo vodovodního řadujeřtu
- TECHNICKÁ INFRASTRUKTURA - ENERGETIKA A SPOJE**
- STAV NÁVRH
- venkovní vedení elektrické sítě VN 1-35 kV
  - kabelové vedení elektrické sítě VN 1-35 kV
  - vedení elektrické sítě - nerodící
  - ochranné pásmo vedení a objektu elektrické sítě
  - plynovod - vysokotlak
  - plynovod - středotlak
  - ochranné pásmo plynovodu/objektu
  - bezpečnostní pásmo plynovodu/objektu
  - rádiorelevoá trasa
  - ochranné pásmo radiorelevoé trasy
- PRVKY ÚSES**
- FUNKČNÍ NEFUNKČNÍ
- nachregionální biokoridor
  - regionální biocentrum
  - regionální biokoridor
  - lokální biocentrum
  - lokální biokoridor
- OSTATNÍ LIMITY**
- území zpeřené regulacním plánem
  - městská/vesnická památková zóna
  - nenovná kulturní památka
  - přírodní (PP) a národní přírodní památka (NPP)
  - ochranné pásmo přírodní a národní přírodní památky
  - památný strom
  - ochranné pásmo památkového stromu
  - vzdálenost 50 m od okraje lesa
  - Natura 2000 - evropsky významná lokalita
  - Natura 2000 - ptačí oblast
  - chráněná krajinná oblast - stáv
  - chráněná krajinná oblast - návrh
  - vyskyt zvl. chráněných rostlin a živočichů
  - ochranné pásmo vodního zdroje I. stupně
  - ochranné pásmo vodního zdroje II. stupně
  - pásmo hygienické ochrany stupně II a
  - pásmo hygienické ochrany stupně II b/2
  - pásmo hygienické ochrany stupně II b/3
  - pásmo hygienické ochrany stupně II b/4
  - území zóna záplavového území
  - záplavové území s periodicitou 100 let
  - investice do půdy za účelem zlepšení půdní úrodnosti
  - pyrotechnické zážehy
  - území ekologických rizik
  - ochranné pásmo hřbitova

**PLOCHY S ROZDÍLNÝM ZPŮSOBEM VYUŽITÍ**

STAV NÁVRH

- NS-1 plocha změn v zastavěném území
- BS-1 plocha přestavby
- BS-2 zastavěná plocha

**PLOCHY BYDLENÍ [B]**

- B-1 plochy bydlení - hromadné [B1]
- B-2 plochy bydlení - individuální v rodinných domech - městské [B2]
- B-3 plochy bydlení - individuální v rodinných domech - venkovské [B3]

**PLOCHY REKREACE [R]**

- R-1 plochy hromadné rekreace [R1]
- R-2 plochy rodinné rekreace [R2]
- R-3 plochy individuální rekreace - zahradkářské osady [R3]
- R-4 plochy specifických forem [R4]

**PLOCHY OBČANSKÉHO VYBAVENÍ [O]**

- O-1 plochy veřejné vybavenosti [O1]
- O-2 plochy pro tělovýchovu a sport [O2]
- O-3 plochy občanského vybavení - hřbitovy [O3]

**PLOCHY VEŘEJNÝCH PROSTRANSTVÍ [P]**

- P-1 plochy veřejných prostranství - s přímou územní vazbou [P1]
- P-2 plochy veřejných prostranství - s nepřímou územní vazbou [P2]

**PLOCHY SMÍŠENÉ OBYTNÉ [S]**

- S-1 plochy smíšené obytné - v osídlení zóně [S1]
- S-2 plochy smíšené obytné - městské [S2]
- S-3 plochy smíšené obytné - venkovské [S3]

**PLOCHY DOPRAVNÍ INFRASTRUKTURY [D]**

- D-1 plochy dopravní infrastruktury - silniční doprava [D1]
- D-2 plochy dopravní infrastruktury - letecká a poletní osady [D2]
- D-3 plochy dopravní infrastruktury - dráhová doprava [D3]

**PLOCHY TECHNICKÉ INFRASTRUKTURY - INŽENÝRSKÉ SÍTĚ [T]**

- T-1 plochy výroby a skladování - průmyslová výroba a sklady - velký průmysl [T1]
- T-2 plochy výroby a skladování - plochy pro dopravní výrobu a výrobní služby [T2]
- T-3 plochy výroby a skladování - plochy pro zemědělství a lesnickou výrobu [T3]

**PLOCHY VODNÍ A VODOHOSPODÁŘSKÉ [V]**

- V-1 plochy zemědělské [V1]
- V-2 plochy zemědělské - ostatní půda [V2.1]
- V-3 plochy zemědělské - travní travní porost [V2.2]

**PLOCHY LESNÍ [L]**

- L-1 plochy zelené přírodního charakteru [L1]
- L-2 plochy zelené - neozeleněných soukromých zahrad [L2]
- L-3 plochy smíšené přírodní [L3]

**PRVKY MAPOVÉHO PODKLADU**

- hranice řešeného území
- hranice katastrálního území
- hranice zastavěného území obce k 20. 11. 2015
- hranice pozemků

**ZÁZNAM O ÚČINNOSTI**

Vydal správní orgán: Zastupitelstvo města Bělá pod Bezdězem  
 Číslo jednací: Datum vydání: Datum nabytí účinnosti: Podpis: Razítko správního orgánu:

Použivatelem: Ing. Renata Perglerová  
 uřazený zastupitel pro spolupráci s pořízovatelem: Jitka Tolová  
 Podpis: Razítko pouzivatele:

**ÚZEMNÍ PLÁN BĚLA POD BEZDĚZEM**

OBEDNATEL: MĚSTSKÝ ÚŘAD BĚLA POD BEZDĚZEM  
 MASARIKOVO NÁMĚSTÍ 99  
 294 21, BĚLA POD BEZDĚZEM

ZHOTOVITEL: ING. JIŘÍ LANDA  
 ING. OUDĚJ KYP

ZPRACOVATEL PROFESNÍ ČÁSTI: ING. ARCH. LADISLAV KOMRSKA  
 ING. TOMÁŠ ČUDA  
 ING. EVA GÖPFERTOVÁ  
 ING. DAVID BOROVSÝ  
 ING. JANA ČALSTOVÁ, Ph.D.

ING. LUCIE DALECKÁ  
 ING. JAN DŘEVÍKOVSKÝ  
 ING. JANA GEBHARTOVÁ  
 ING. JAN RAMBOUSEK  
 ING. PĚTR KOBLÉNEC  
 MGR. PAVEL KAPKA

NÁZEV VÝKRESU: KOORDINAČNÍ VÝKRES  
 MĚŘÍTKO: 1 : 6 000  
 DATUM: 11. 2015  
 ČÍSLO ZAKÁZKY: 12 - 5 - 103

ČÍSLO VÝKRESU: 2a  
 ČÍSLO PÁRE: ČÍSLO VÝKRESU