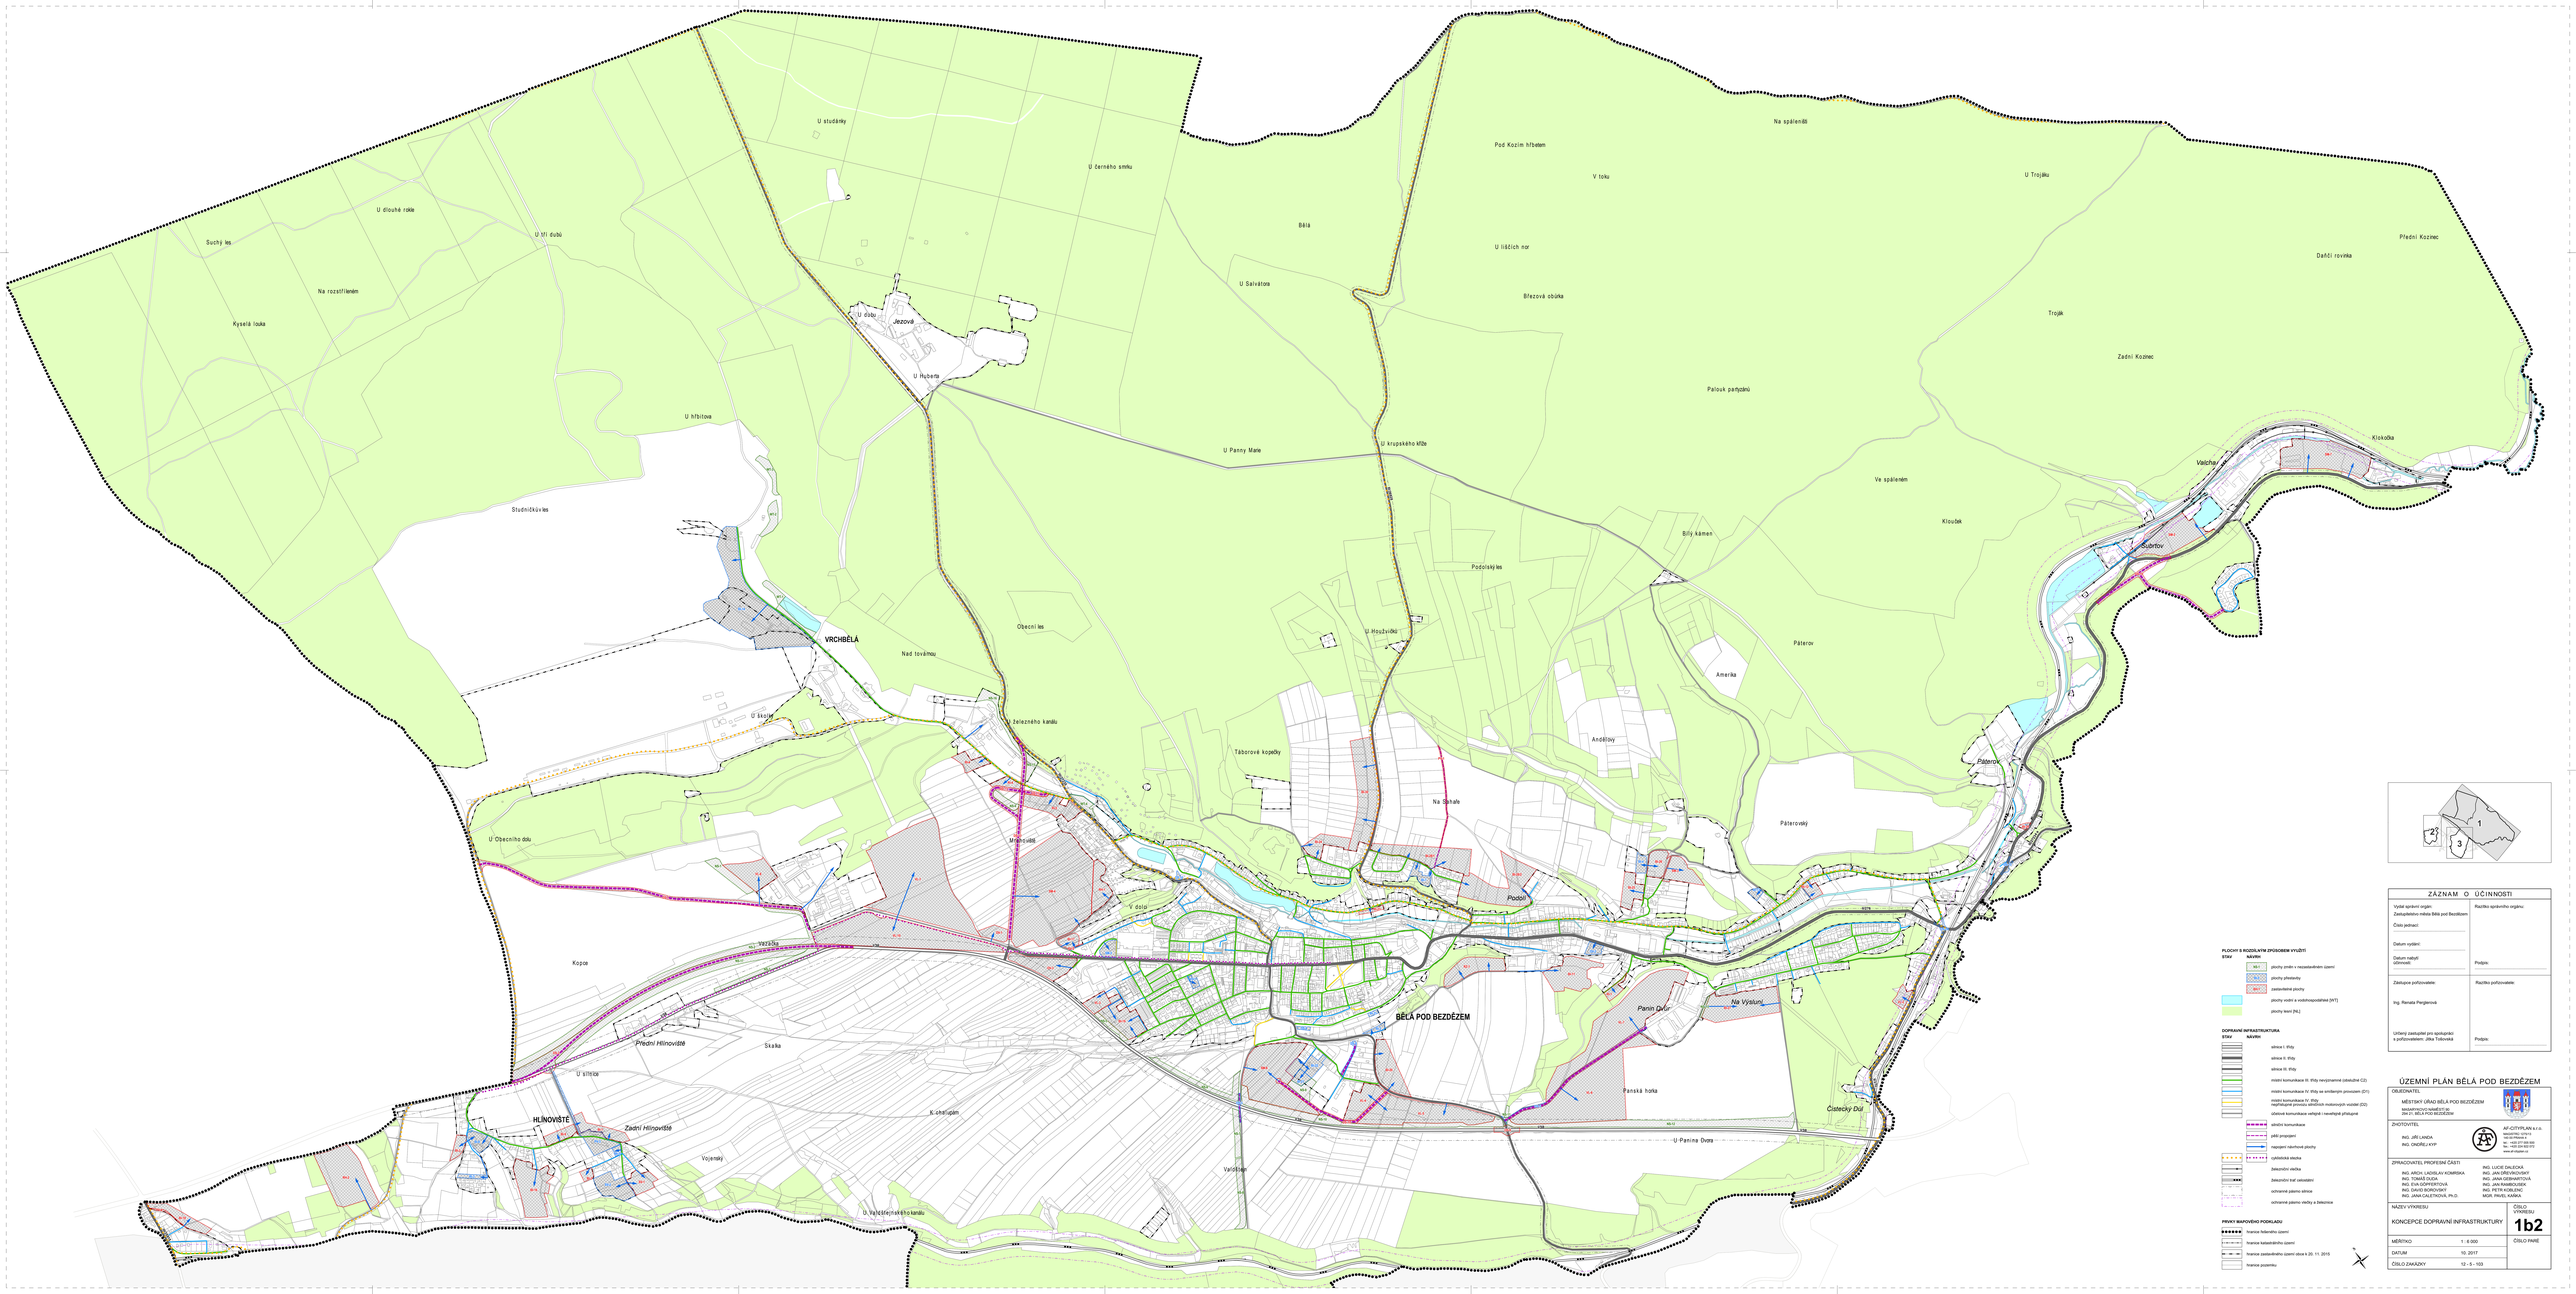

PLOCHY S ROZDÍLNÝM ZPŮSOBEM VYUŽITÍ

STAV	NÁVRH	
	M-1	plochy změn v nezastavěném území
	OV-1	plochy přestavby
	SO-1	zastavitelné plochy
		plochy vodní a vodohospodářské [NT]
		plochy lesní [NL]

DOPRAVNÍ INFRASTRUKTURA

STAV	NÁVRH	
		silnice I. třídy
		silnice II. třídy
		silnice III. třídy
		místní komunikace IV. třídy nevyznamné (obslužné C2)
		místní komunikace IV. třídy ve smíšeným provozem (D1)
		místní komunikace IV. třídy neprůjezdné pomocí odboček mobilovejch vozidel (D2)
		účelová komunikace veřejně i neveřejně přístupná
		silniční komunikace
		pěší propojení
		napojení rekreačních ploch
		cyklistická stezka
		železniční vlečka
		železniční trať celostátní
		ochranné pásmo silnice
		ochranné pásmo vlečky a železnice

PRVKY MAPOVÉHO PODKLADU

	hranice řešeného území
	hranice katastrálního území
	hranice zastavěného území obce k 20. 11. 2015
	hranice pozemku

ZÁZNAM O ÚČINNOSTI

Vydal správní orgán: Zastupitelstvo města Bělá pod Bezdězem	Razítko správního orgánu
Číslo jednací:	
Datum vydání:	
Datum nabytí účinnosti:	Podpis:
Zástupce pořizovatele: Ing. Renata Perglerová	Razítko pořizovatele:
Určený zastupitel pro spolupráci s pořizovatelem: Jitka Tošovská	Podpis:

ÚZEMNÍ PLÁN BĚLÁ POD BEZDĚZEM

OBJEDNATEL:
MĚSTSKÝ ÚŘAD BĚLÁ POD BEZDĚZEM
MASARYKOVO NÁMĚSTÍ 80
206 01 BĚLÁ POD BEZDĚZEM

ZHOTOVITEL:
AF-CITYPLAN s.r.o.
MASARYKOVO NÁM. 80
150 00 PRAHA 5
tel.: +420 234 605 500
fax: +420 234 605 510
www.af-cityplan.cz
ING. JIŘÍ LANDA
ING. ONDŘEJ KYP

ZPRACOVATEL PROFESNÍ ČÁSTI:
ING. ARCH. LADISLAV KOMÁRNA
ING. TOMÁŠ ČUDA
ING. EVA DOPRSOLOVÁ
ING. DAVID MORKOVSKÝ
MGR. JANA CALETKOVÁ, PH.D.
ING. LUCIE DALEICKÁ
ING. JAN DŘEVROUCKÝ
ING. JANA DEBNAROVÁ
ING. JAN KAMBLOVSKÝ
ING. PETR KOBLÍNG
MGR. PAVEL KARNA

NÁZEV VÝKRESU: KONCEPCE DOPRAVNÍ INFRASTRUKTURY	ČÍSLO VÝKRESU: **1b2**
MĚŘÍTKO: 1 : 6 000	ČÍSLO PARÉ:
DATUM: 10. 2017	
ČÍSLO ZAKÁZKY: 12 - 5 - 103	