


Víska

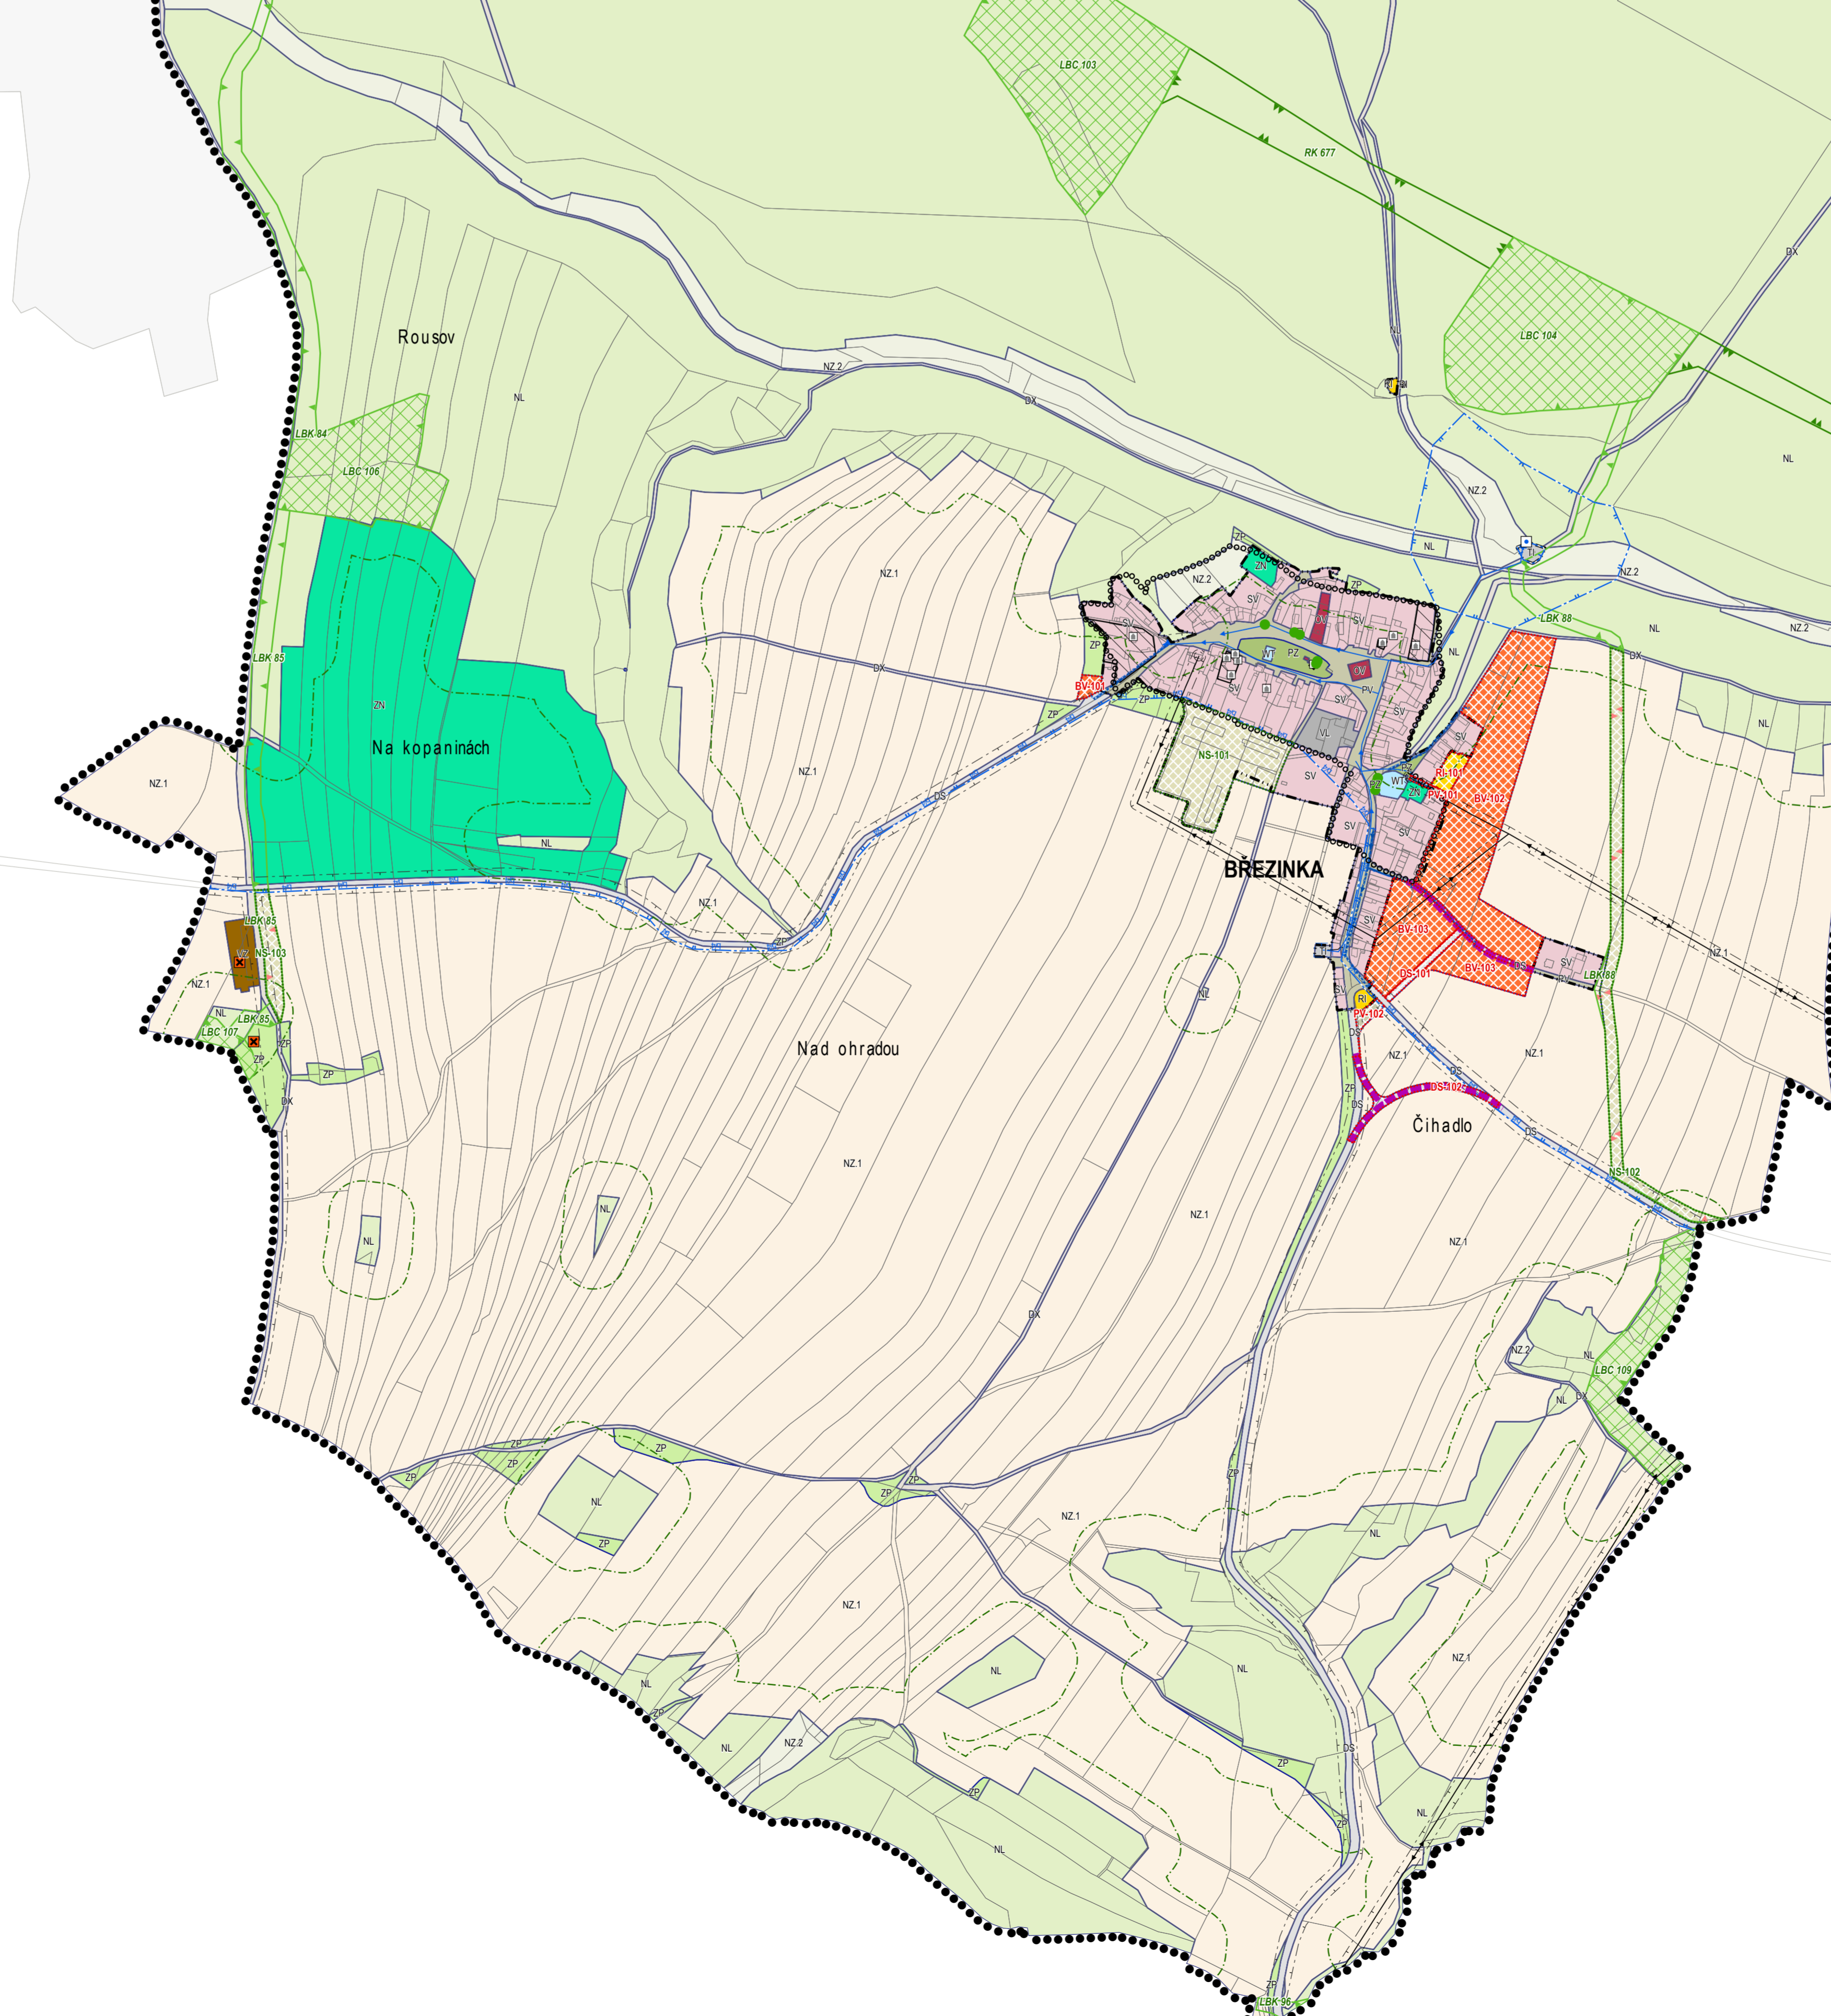

Plužná

**DOPRAVNÍ INFRASTRUKTURA**  
STAV NÁVRH

- síťová komunikace
- pěší propojení
- ochranné pásmo silnice
- ochranné pásmo vlečky a železnice

**TECHNICKÁ INFRASTRUKTURA - VODNÍ HOSPODÁŘSTVÍ**  
STAV NÁVRH

- částina odpadních vod
- kanalizační síť
- síť spláskové kanalizace
- síť spláskové kanalizace - výstak
- ochranné pásmo kanalizačního stoky objektu
- zářivý přírodní pitné vody
- dálkový vodovodní řad
- vodovodní řad
- ochranné pásmo vodovodního řadu objektu

**TECHNICKÁ INFRASTRUKTURA - ENERGETIKA A SPOJE**  
STAV NÁVRH

- venkovní vedení elektrické sítě VN 1-35 kV
- kabelové vedení elektrické sítě VN 1-35 kV
- vedení elektrické sítě - nerozlišeno
- ochranné pásmo vedení a objektu elektrické sítě
- plynovod - vysokotlak
- plynovod - středotlak
- ochranné pásmo plynovodu objektu
- bezpečnostní pásmo plynovodu objektu
- rádiorelevové trasy
- ochranné pásmo radiorelevové trasy

**PRVKY ÚSES**  
FUNKČNÍ NEFUNKČNÍ

- nachregionální biokoridor
- regionální biocentrum
- regionální biokoridor
- lokální biocentrum
- lokální biokoridor

**PLOCHY S ROZLIŠNÝM ZPŮSOBEM VYUŽITÍ**  
STAV NÁVRH

- NS-1 plocha změn v zastavěném území
- BS-1 plocha přestavby
- BS-2 zastavěná plocha

**PLOCHY BYDLENÍ [B]**

- B-1 plochy bydení - hromadné [B1]
- B-2 plochy bydení - individuální v rodinných domech - městské [B2]
- B-3 plochy bydení - individuální v rodinných domech - venkovské [B3]

**PLOCHY REKREACE [R]**

- R-1 plochy hromadné rekreace [R1]
- R-2 plochy rodinné rekreace [R2]
- R-3 plochy individuální rekreace - zahrádkářské osady [R3]
- R-4 plochy specifických forem [R4]

**PLOCHY OBČANSKÉHO VYBAVENÍ [O]**

- O-1 plochy veřejné vybavenosti [O1]
- O-2 plochy pro tělovýchovu a sport [O2]
- O-3 plochy občanského vybavení - hřbitovy [O3]

**PLOCHY VEŘEJNÝCH PROSTRANSTVÍ [P]**

- P-1 plochy veřejných prostranství - s přímou územní vazbou [P1]
- P-2 plochy veřejných prostranství - s nepřímou územní vazbou [P2]

**PLOCHY SMÍŠENÉ OBYTNÉ [S]**

- S-1 plochy smíšené obytné - v osídlení zóně [S1]
- S-2 plochy smíšené obytné - městské [S2]
- S-3 plochy smíšené obytné - venkovské [S3]

**PLOCHY DOPRAVNÍ INFRASTRUKTURY [D]**

- D-1 plochy dopravní infrastruktury - silniční doprava [D1]
- D-2 plochy dopravní infrastruktury - letecká a poštovní [D2]
- D-3 plochy dopravní infrastruktury - drážní doprava [D3]

**PLOCHY TECHNICKÉ INFRASTRUKTURY - INŽENÝRSKÉ SÍTĚ [T]**

- T-1 plochy výroby a skladování - průmyslová výroba a sklady - lehký průmysl [T1]
- T-2 plochy výroby a skladování - plochy pro dopravní výrobu a výrobní služby [T2]
- T-3 plochy výroby a skladování - plochy pro zemědělství a lesnickou výrobu [T3]

**PLOCHY VODNÍ A VODOHOSPODÁŘSKÉ [V]**

- V-1 plochy zemědělské - orná půda [V1]
- V-2 plochy zemědělské - travní travní porost [V2]

**PLOCHY LESNÍ [L]**

- L-1 plochy zelené přírodního charakteru [L1]
- L-2 plochy zelené - neozeleněných soukromých zahrad [L2]
- L-3 plochy zelené - neozeleněných soukromých zahrad [L3]

**PLOCHY SMÍŠENÉ PŘÍRODNÍ [NS]**

**PRVKY MAPOVÉHO PODKLADU**

- hranice řešeného území
- hranice katastrálního území
- hranice zastavěného území obce k 20. 11. 2015
- hranice pozemků

**OSTATNÍ LÍMITY**

- území zpečetěné regulačním plánem
- městská/vesnická památková zóna
- nemovité kulturní památky
- přírodní (PP) a národní přírodní památka (NPP)
- ochranné pásmo přírodní a národní přírodní památky
- památný strom
- ochranné pásmo památného stromu
- vzdálenost 50 m od okraje lesa
- Natura 2000 - evropsky významná lokalita
- Natura 2000 - ptačí oblast
- chráněná krajinná oblast
- výskyt ovl. chráněných rostlin a živočichů
- ochranné pásmo vodního zdroje II. stupně
- ochranné pásmo vodního zdroje III. stupně
- pásmo hygienické ochrany stupně II a
- pásmo hygienické ochrany stupně II b/2
- pásmo hygienické ochrany stupně II b/3
- pásmo hygienické ochrany stupně II b/4
- aktivní zóna záplavového území
- záplavové území s periodicitou 100 let
- investice do půdy za účelem zlepšení půdní úrodnosti
- pyrotechnické zážehy
- území ekologických rizik
- ochranné pásmo hřbitova

**PLOCHY S ROZLIŠNÝM ZPŮSOBEM VYUŽITÍ** (continued)

- NS-2 plocha změn v zastavěném území
- BS-3 zastavěná plocha

**PLOCHY BYDLENÍ [B]** (continued)

- B-4 plochy bydení - hromadné [B4]
- B-5 plochy bydení - individuální v rodinných domech - venkovské [B5]

**PLOCHY REKREACE [R]** (continued)

- R-5 plochy hromadné rekreace [R5]
- R-6 plochy rodinné rekreace [R6]
- R-7 plochy individuální rekreace - zahrádkářské osady [R7]
- R-8 plochy specifických forem [R8]

**PLOCHY OBČANSKÉHO VYBAVENÍ [O]** (continued)

- O-3 plochy občanského vybavení - hřbitovy [O3]

**PLOCHY VEŘEJNÝCH PROSTRANSTVÍ [P]** (continued)

- P-3 plochy veřejných prostranství - s nepřímou územní vazbou [P3]

**PLOCHY SMÍŠENÉ OBYTNÉ [S]** (continued)

- S-4 plochy smíšené obytné - v osídlení zóně [S4]
- S-5 plochy smíšené obytné - městské [S5]
- S-6 plochy smíšené obytné - venkovské [S6]

**PLOCHY DOPRAVNÍ INFRASTRUKTURY [D]** (continued)

- D-4 plochy dopravní infrastruktury - silniční doprava [D4]
- D-5 plochy dopravní infrastruktury - letecká a poštovní [D5]
- D-6 plochy dopravní infrastruktury - drážní doprava [D6]

**PLOCHY TECHNICKÉ INFRASTRUKTURY - INŽENÝRSKÉ SÍTĚ [T]** (continued)

- T-4 plochy výroby a skladování - průmyslová výroba a sklady - lehký průmysl [T4]
- T-5 plochy výroby a skladování - plochy pro dopravní výrobu a výrobní služby [T5]
- T-6 plochy výroby a skladování - plochy pro zemědělství a lesnickou výrobu [T6]

**PLOCHY VODNÍ A VODOHOSPODÁŘSKÉ [V]** (continued)

- V-3 plochy zemědělské - orná půda [V3]
- V-4 plochy zemědělské - travní travní porost [V4]

**PLOCHY LESNÍ [L]** (continued)

- L-3 plochy zelené - neozeleněných soukromých zahrad [L3]

**PLOCHY SMÍŠENÉ PŘÍRODNÍ [NS]** (continued)

**PRVKY MAPOVÉHO PODKLADU** (continued)

- hranice řešeného území
- hranice katastrálního území
- hranice zastavěného území obce k 20. 11. 2015
- hranice pozemků

**OSTATNÍ LÍMITY** (continued)

- území zpečetěné regulačním plánem
- městská/vesnická památková zóna
- nemovité kulturní památky
- přírodní (PP) a národní přírodní památka (NPP)
- ochranné pásmo přírodní a národní přírodní památky
- památný strom
- ochranné pásmo památného stromu
- vzdálenost 50 m od okraje lesa
- Natura 2000 - evropsky významná lokalita
- Natura 2000 - ptačí oblast
- chráněná krajinná oblast
- výskyt ovl. chráněných rostlin a živočichů
- ochranné pásmo vodního zdroje II. stupně
- ochranné pásmo vodního zdroje III. stupně
- pásmo hygienické ochrany stupně II a
- pásmo hygienické ochrany stupně II b/2
- pásmo hygienické ochrany stupně II b/3
- pásmo hygienické ochrany stupně II b/4
- aktivní zóna záplavového území
- záplavové území s periodicitou 100 let
- investice do půdy za účelem zlepšení půdní úrodnosti
- pyrotechnické zážehy
- území ekologických rizik
- ochranné pásmo hřbitova

**ZÁZNAM O ÚČINNOSTI**

Vydal správní orgán: Zastupitelstvo města Bělá pod Bezdězem  
Razítko správního orgánu: \_\_\_\_\_  
Číslo jednací: \_\_\_\_\_  
Datum vydání: \_\_\_\_\_  
Datum nabytí účinnosti: \_\_\_\_\_  
Podpis: \_\_\_\_\_  
Zastupitelstvo: Ing. Renata Perglerová  
Razítko pořizovatele: \_\_\_\_\_  
Učeny zastupitel pro spolupráci s pořizovatelem: Jitka Tolová  
Podpis: \_\_\_\_\_

**ÚZEMNÍ PLÁN BĚLA POD BEZDĚZEM**

OBJEDNATEL: MĚSTSKÝ ÚŘAD BĚLA POD BEZDĚZEM  
MASARŮVY NÁMĚSTÍ 99  
294 21, BĚLA POD BEZDĚZEM

ZHOTOVITEL: ING. JIŘÍ LANDA  
ING. OUDŘEJ KYP

ZPRACOVATEL PROFESNÍ ČÁSTI: ING. ARCH. LADISLAV KOVRSKA  
ING. TOMÁŠ ČUDA  
ING. EVA GÖPFERTOVÁ  
ING. DAVID BOROVSÝ  
ING. JANA ČALSTKOVÁ, Ph.D.

ING. LUCIE DALEČKÁ  
ING. JAN DŘEVÍKOVSKÝ  
ING. JANA GEBHARTOVÁ  
ING. JAN RAMBOUSEK  
ING. PĚTR KOBLENC  
MEK. PAVEL KAČKA

NÁZEV VÝKRESU: KOORDINAČNÍ VÝKRES  
MĚŘÍTKO: 1 : 6 000  
DATUM: 10. 2017  
ČÍSLO ZAKAZKY: 12 - 5 - 103

ČÍSLO VÝKRESU: 2a  
ČÍSLO PÁRE: \_\_\_\_\_