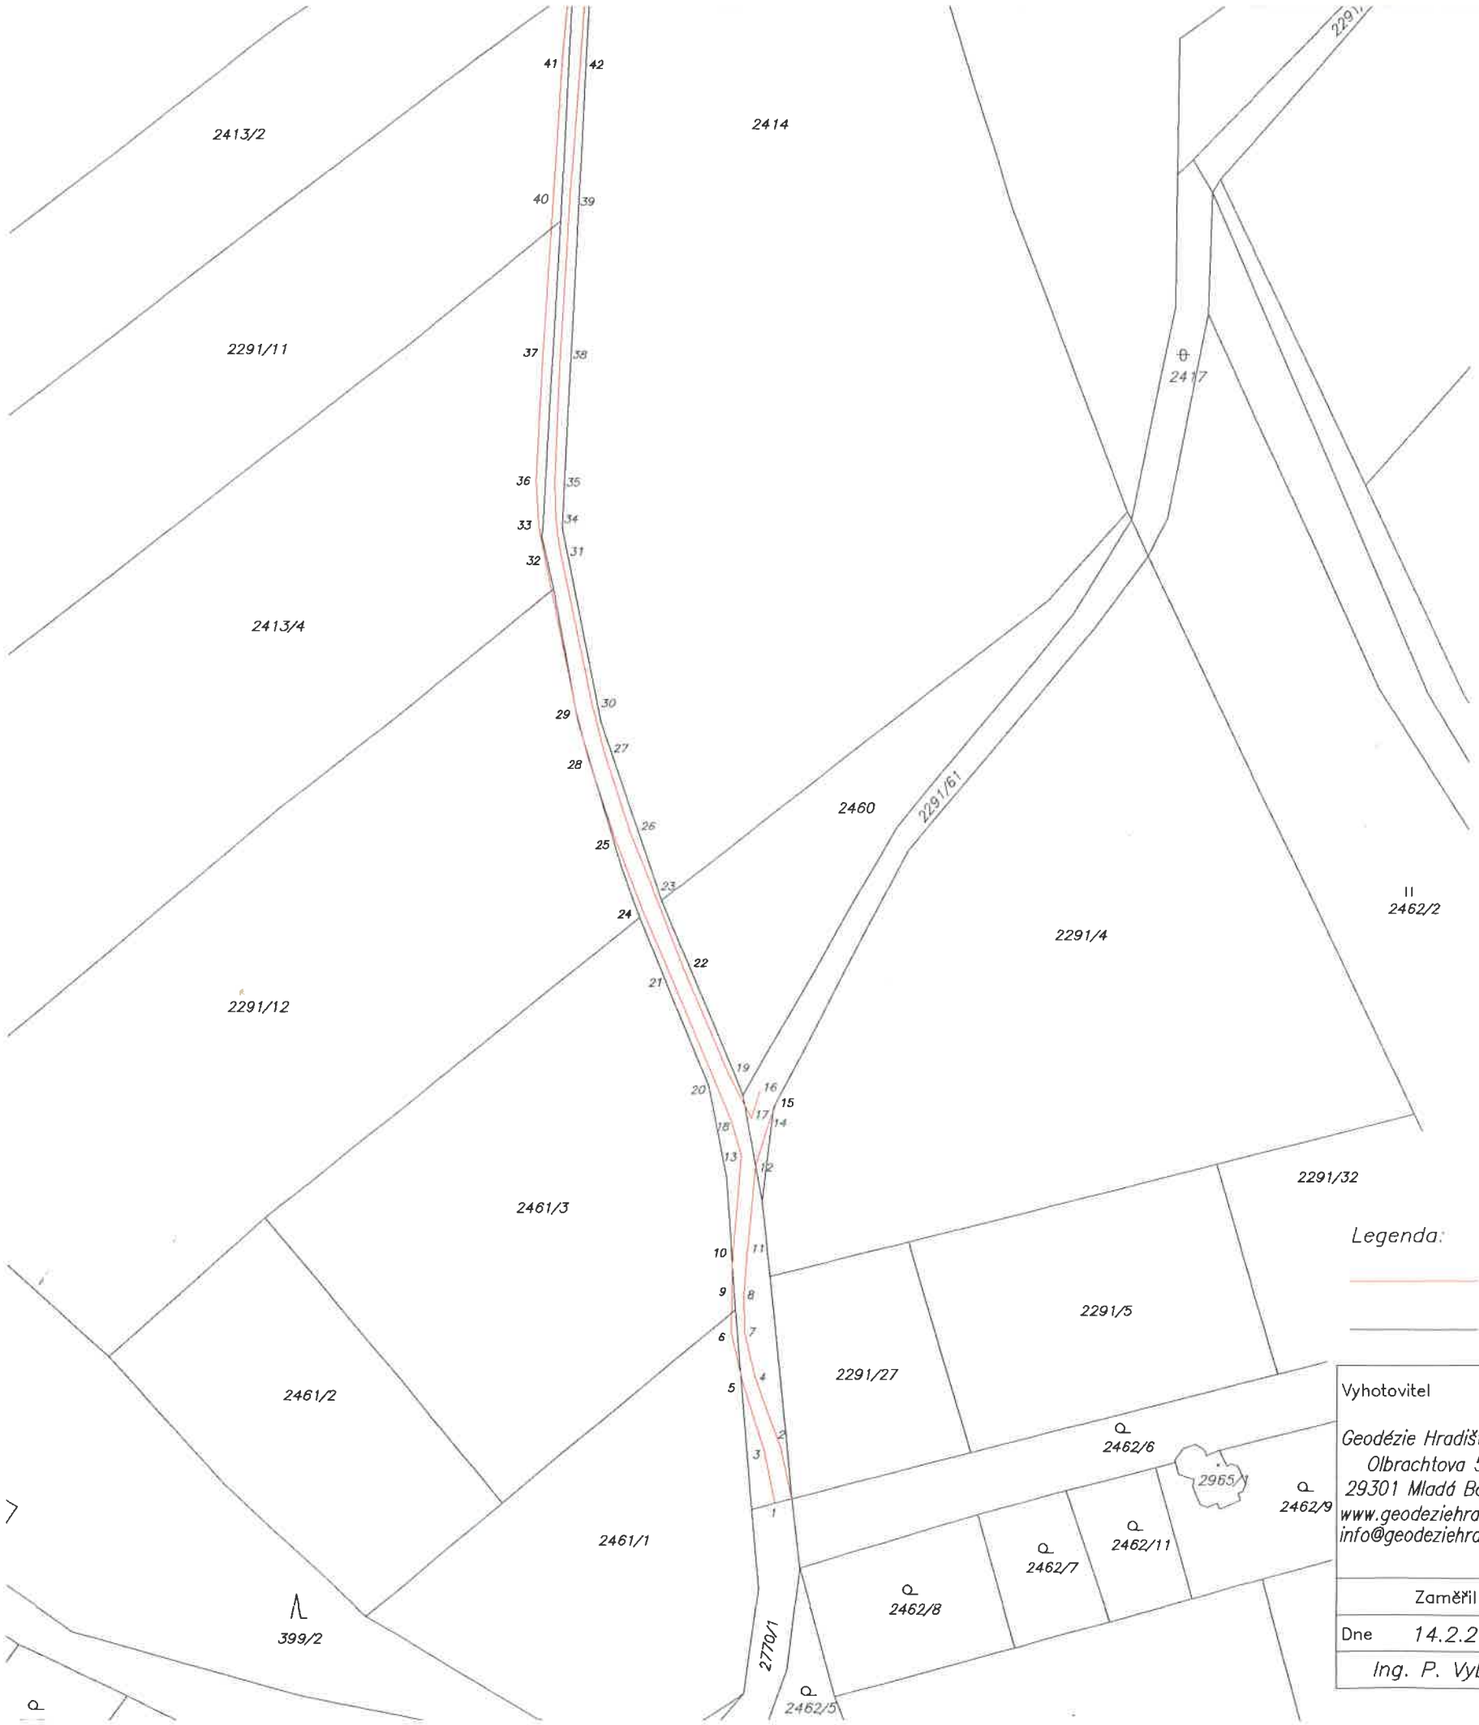

72	708807.77	1000783.89	296.44
73	708813.79	1000768.08	296.72
74	708810.67	1000766.48	296.79
75	708816.23	1000755.29	296.89
76	708819.56	1000756.87	296.82
77	708827.43	1000743.64	297.21
78	708824.51	1000741.12	297.23
79	708828.75	1000734.49	297.33
80	708831.77	1000736.23	297.23
81	708841.66	1000725.30	297.69
82	708838.29	1000721.83	297.66
83	708836.42	1000715.82	297.86
84	708833.10	1000712.44	297.81
85	708835.90	1000709.71	297.86
86	708855.15	1000728.62	297.76
87	708852.86	1000731.49	297.74
88	708847.52	1000726.10	297.78

Legenda:

zaměřená cesta

katastrální mapa

17. 02. 2022

20/2022

Vyhotovitel Geodézie Hradiště s.r.o. Olbrachtova 599/8 29301 Mladá Boleslav www.geodeziehradiste.cz info@geodeziehradiste.cz	Okres : Mladá Boleslav	Obec : Bělá pod Bezdězem	Kat. území : Bělá p. B.
	Map. list: KMD	Č. zak.: 108/2022	
	VÝŠKOPISNÉ A POLOHOPISNÉ ZAMĚŘENÍ KOMUNIKACE NA P.P. 2291/50		
Zaměřil	Vyhotovil	Souřadnicový systém	S-JTSK
Dne 14.2.2022	Dne 17.2.2022	Výškový systém	Bpv
Ing. P. Vybíral	Ing. P. Vybíral	Měřítko	1:1000